

ADENDA Nº 3

LICITACION PUBLICA NACIONAL Nº27/18

OBRA: FINALIZACIÓN DE LA REFACCIÓN DE LA SEDE DEL 6º DISTRITO JUJUY – AVDA. CNEL. SANTIBAÑEZ Nº 1312, SAN SALVADOR DE JUJUY

PROVINCIA: JUJUY.

A las empresas interesadas en la licitación de la obra enunciada, se les comunica lo siguiente:

La visita de obra es indispensable para el preparado de la Oferta y puede reiterarse las veces que se requiera; a continuación se describen los trabajos por sectores a fin de resolver las consultas.

CONSULTA 8: Buenos días, el formulario de presupuesto de la oferta no tiene indicada las cantidades de las tareas a cotizar, ¿Se presupuesta solamente precios unitarios?

La modalidad de contratación de la presente Obra es por Ajuste Alzado, la oferta será realizada por un monto global. No obstante las cantidades estarán propuestas por el oferente en base a la documentación recibida y la visita de obra realizada por parte de este.

Así mismo cabe recordar que es obligatoria la presentación de los análisis de precios unitarios.

CONSULTA 9: Buenas tardes, me comunico de San Salvador de Jujuy. con respecto a la licitación Pública Nº 27/18 Queremos hacerles las siguiente consultas:

- 1_ Plano con detalles sector de los trabajos (Demolición ,Estructura , Mampostería, Hº verticales , Piletos para Probetas.
- 2_ Sectores Piso y Revestimiento ? (Baños ? ¿sobre mesada ? sector laboratorio ?
- 3_ Planilla de Carpintería faltantes (Aluminio , Madera , baranda metálica)
- 4_ Planos Detalles de amoblamiento (Cocina . Baños , Laboratorios)
- 5_ Plano Sectores Aire Acondicionado (Planta Baja / Planta Alta)
- 6_ Plano Instalación Eléctrica , Inst. Sanitaria (Actualizados) a ejecutar en obra
- 7_ Plano c/detalles trabajos a realizar (Contrapiso , Carpetas , Piso Loseta Granítica)

1- DEMOLICIONES

En Plano 01 P.G.B (Planta Baja General)

Vivienda de Huéspedes

Demolición de vanos para alojar carpinterías (en rayado)

P5- Puerta ext. Acceso principal (a proveer)

Pe- Puerta exterior principal (a proveer)

Vb- Ventana baño (a proveer)

P5a- Puerta Interior (existente)

Pv Puerta Ventana (2)

Pv Puerta Ventana (2) en fachada

Baños de laboratorio

Demolición de vanos para alojar carpinterías

P2 Interior (a proveer)

V1 (a proveer)

Oficina de Informática y Vinculación de Escalera

Muro rayado para vincular los dos espacios, demolición hasta altura de cielorraso

Patio Interno

Sectores indicado en plano: muro en piedra y el acceso desde el patio (PBL)Puerta de blindex

ESTRUCTURA DE VIGAS DE ENCADENADO VERTICAL Y HORIZAONTAL SUPERIOR, MAMPOSTERIA

En los sectores en donde se ejecute mampostería nueva de cerramiento, en los espacios tales como dormitorio en Vivienda de Huéspedes (División entre dormitorio y estar).

En sector de laboratorio entre las divisiones entre los mismos, en donde se alojaran las puertas dobles

PILETONES DE HORMIGON: Se los podrá visualizar en la visita de obra

2- PISOS Y REVESTIMIENTOS

Vivienda de Huéspedes: Pisos completos, revestimientos en locales húmedos (Baño y cocina) Las alturas serán las mismas tomada en los muros existente h: 2.05m o altura de carpintería.

Laboratorios: Completar revestimientos sobre mesadas

Baños P.A: Completar revestimientos

Sector planta Alta, oficina de obra: Retirar y Recuperar el piso de porcelanato, posterior recolocación.

Sala de Reuniones: Una vez realizado el cierre hermético, completar el piso.

El mismo caso es para P.B (acceso principal)

Escalera de Vinculación: Colocación de piso en P.B y revestimiento de Escalera Completa

Y en todos los espacios que aun no siendo mencionados, requieran de la misma terminación.

3- PLANILLA DE CARPINTERIA

Ver Plano N° 21

Baranda metálica: corresponde al completamiento de la pasarela de la protección de la escalera de salida de emergencia.(existente)

4- Planos Detalles de amoblamiento (Cocina, Baños, Laboratorios)

Materialidad según Especificaciones Técnicas, las medidas serán tomadas en el sitio de la obra en cocinas, baños y laboratorios.

5- Plano Sectores Aire Acondicionado (Planta Baja / Planta Alta)

Ver planillas de distribución de equipos por local, Item Instalación Termo-magnética

6- Plano c/detalles trabajos a realizar (Contrapiso, Carpetas, Piso Loseta Granítica)

Ver Plano N° 22

7- Plano Instalación Eléctrica, Inst. Sanitaria (Actualizados) a ejecutar en obra:

El pliego establece realizar el proyecto ejecutivo (relevamiento, memorias, calculo, permisos, planos, etc) de las Instalaciones (eléctrica, sanitaria, contra-incendio), para lo cual se provee los

planos conforme a obra en el caso de las Instalaciones Eléctrica y Sanitarias ejecutadas en un 70% y el anteproyecto actualizado de la Instalación contra Incendio inexistente. Los planos actualizados son de anteproyecto de arquitectura para hacer las modificaciones y vinculaciones entre los distintos sistemas.

De la Instalación Eléctrica propiamente

La empresa contratista tendrá a su cargo la adecuación de la acometida existente (medición y primer seccionamiento) de acuerdo a la nueva **Potencia a contratar: 150KW.**

Quedará a cargo de esta, toda la gestión y gastos derivados para este fin. El comitente solo ratificará toda la documentación necesaria para disponer de un servicio adecuado y en correctas condiciones de funcionamiento al momento de finalizar la obra.

Ver Planos Nº 17 ,18,19,20. Cuadro de Potencias y Tableros


7- Plano c/detalles trabajos a realizar (Contrapiso, Carpetas, Piso Loseta Granítica)

Ver Plano Nº 23

VIALIDAD NACIONAL

"2018 - Año del Centenario de la Reforma Universitaria"

UBICACIÓN

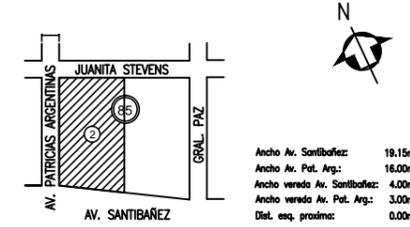


TS6

GABINETE MODULAR
1200X2100X900
 CON LATERALES Y TAPA TRASERA ABULONADA

DIAGRAMA UNIFILAR DE TABLERO SECCIONAL 1

TABLERO P/ EMBUTIR
 8 BIPOLARES

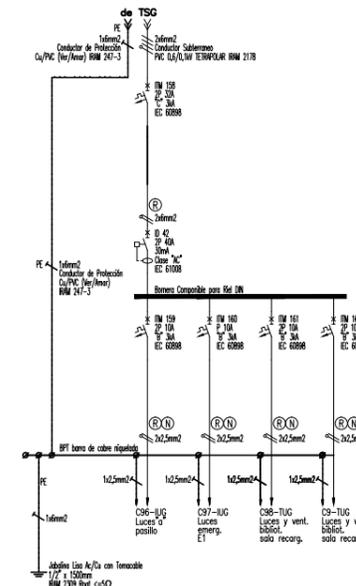

RED EJESA

3 Seccionadores Aereos-bajo carga NH -250A


ACOMETIDA EJESA :3x(1x120+1x70)
 CAÑO HºGº2"1/2

RST / N 220 / 380 V- 50 Hz- 4x+120+1x70 mm2

3 CAJAS PARA EQUIPO DE MEDICION C.T.3 -

INTERRUPTOR COMPACTO TETRAPOLAR 250A (REG.160-250A)-36KA A VERIFICAR SEGUN CONSUMO TOTAL EDIFICIO

PAT

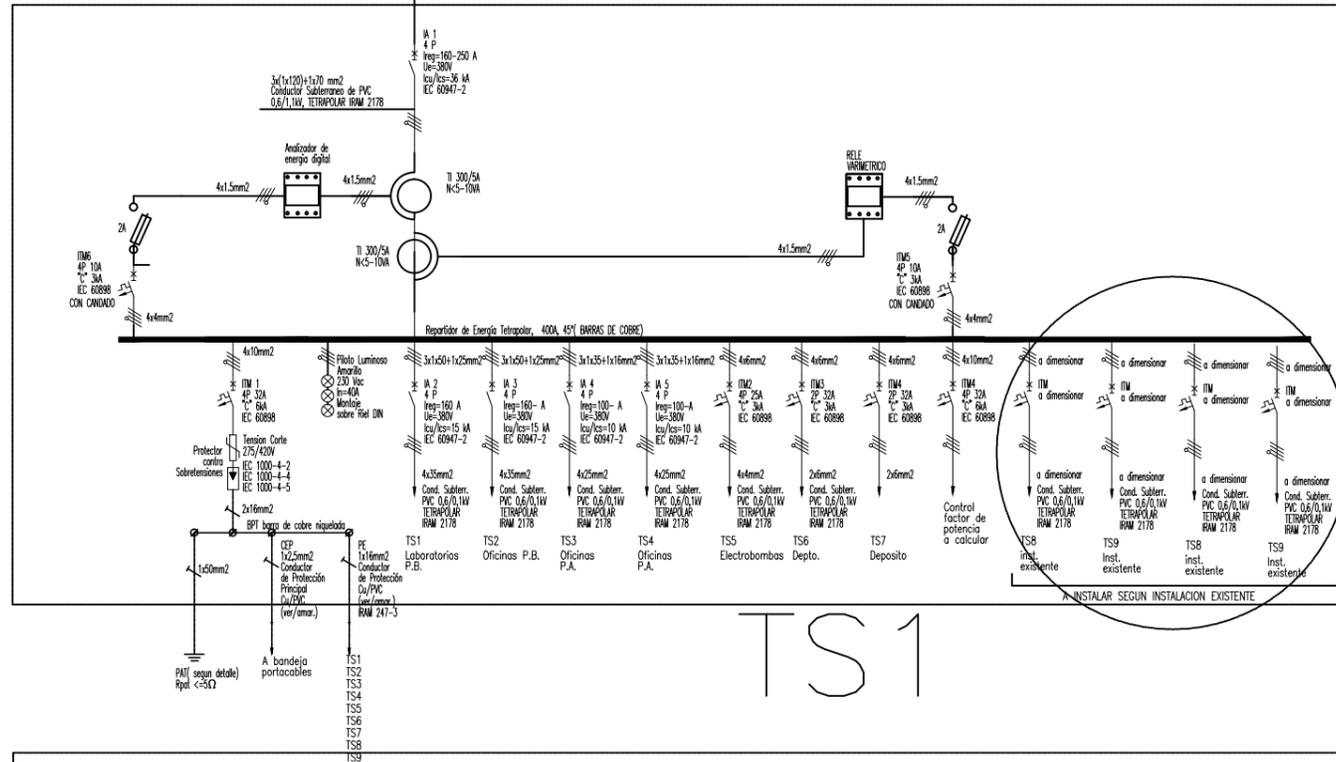


TS1

DIAGRAMA UNIFILAR DE TABLERO SECCIONAL 1

TS1
ACCESO-
GALERIA-BIBLIOTECA

GABINETE ESTANCO METÁLICO
 Contraintente Catado, IP65
 Tipo G2NRD Serie 3000
 450x600x100mm

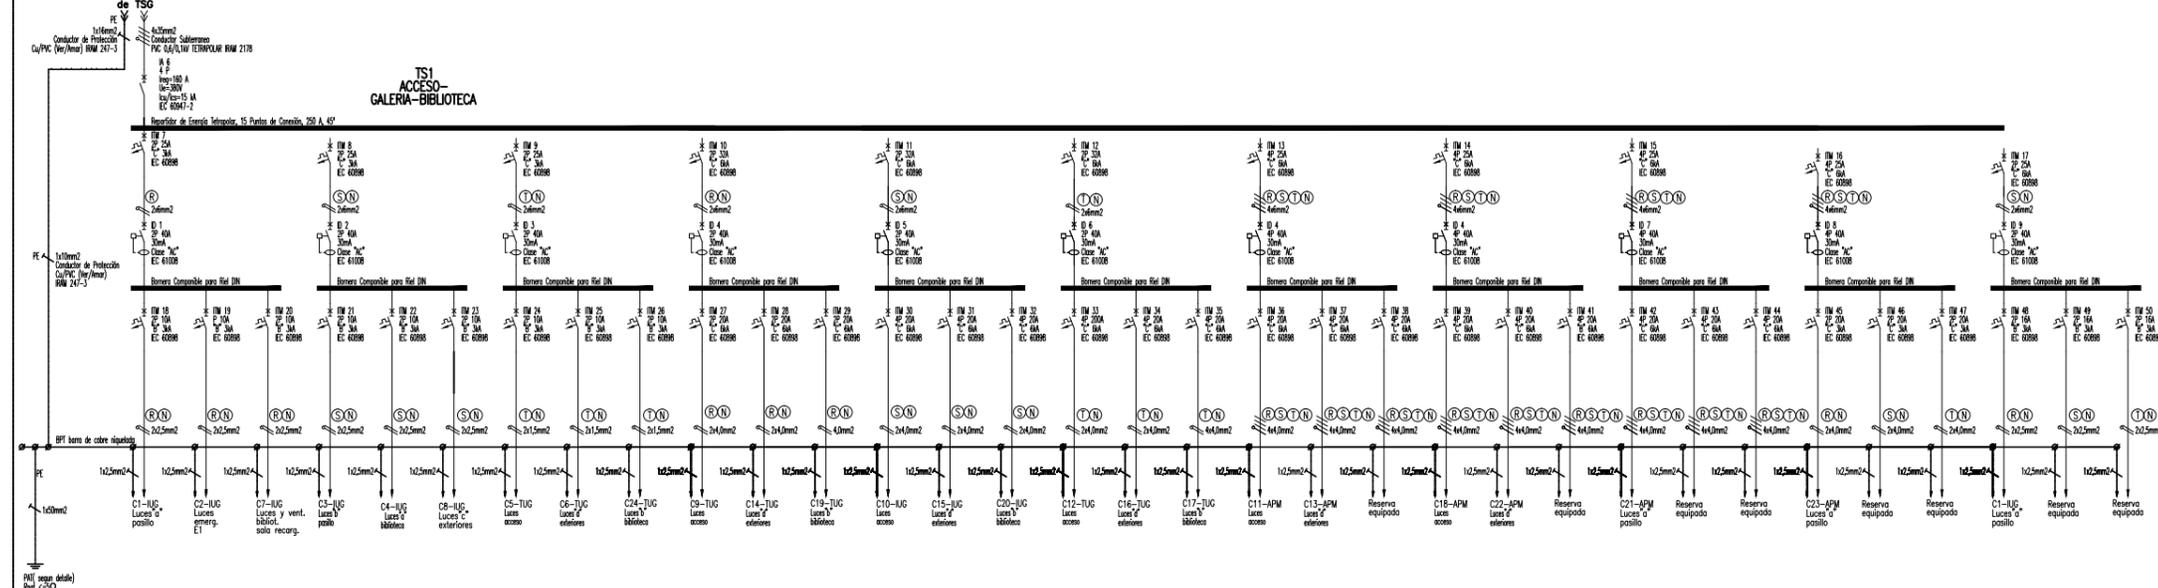

Nº OBRA :

DIVISIÓN PROYECTOS PATRIMONIALES

REF. ARQUITECTURA: ARQ. CAMILA CEREZO

OBRA


Finalización de la Refacción Sede 6º DISTRITO JUJUY
 San Salvador de JUJUY

PLANO

TABLERO PRINCIPAL

SECTOR	ESCALA	PLANO Nº
		18
	FECHA EMISION	
	22/08/18	

UBICACIÓN

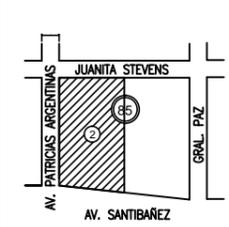


Ancho Av. Santibáñez: 19,15m
 Ancho Av. Pat. Arg.: 16,00m
 Ancho vereda Av. Santibáñez: 4,00m
 Ancho vereda Av. Pat. Arg.: 3,00m
 Dist. esp. próxima: 0,00m

TS2

DIAGRAMA UNIFILAR DE TABLERO SECCIONAL TS2

GABINETE ESTANCO METÁLICO
 Contrafrente Colada, IP65
 Tipo GENROD Serie 9000
 450x600x100mm

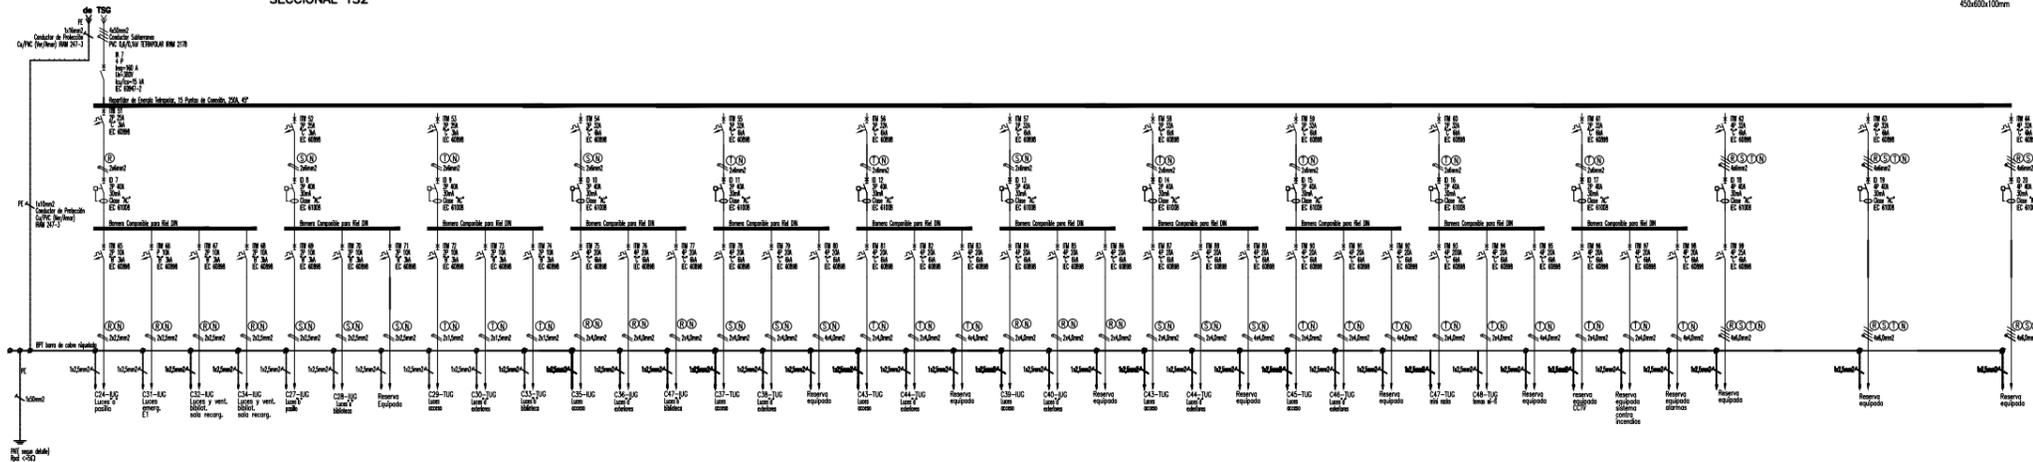


15/
TS6
TS9

TS4

DIAGRAMA UNIFILAR DE TABLERO SECCIONAL TS4

GABINETE ESTANCO METÁLICO
 Contrafrente Colada, IP65
 Tipo GENROD Serie 9000
 450x600x100mm

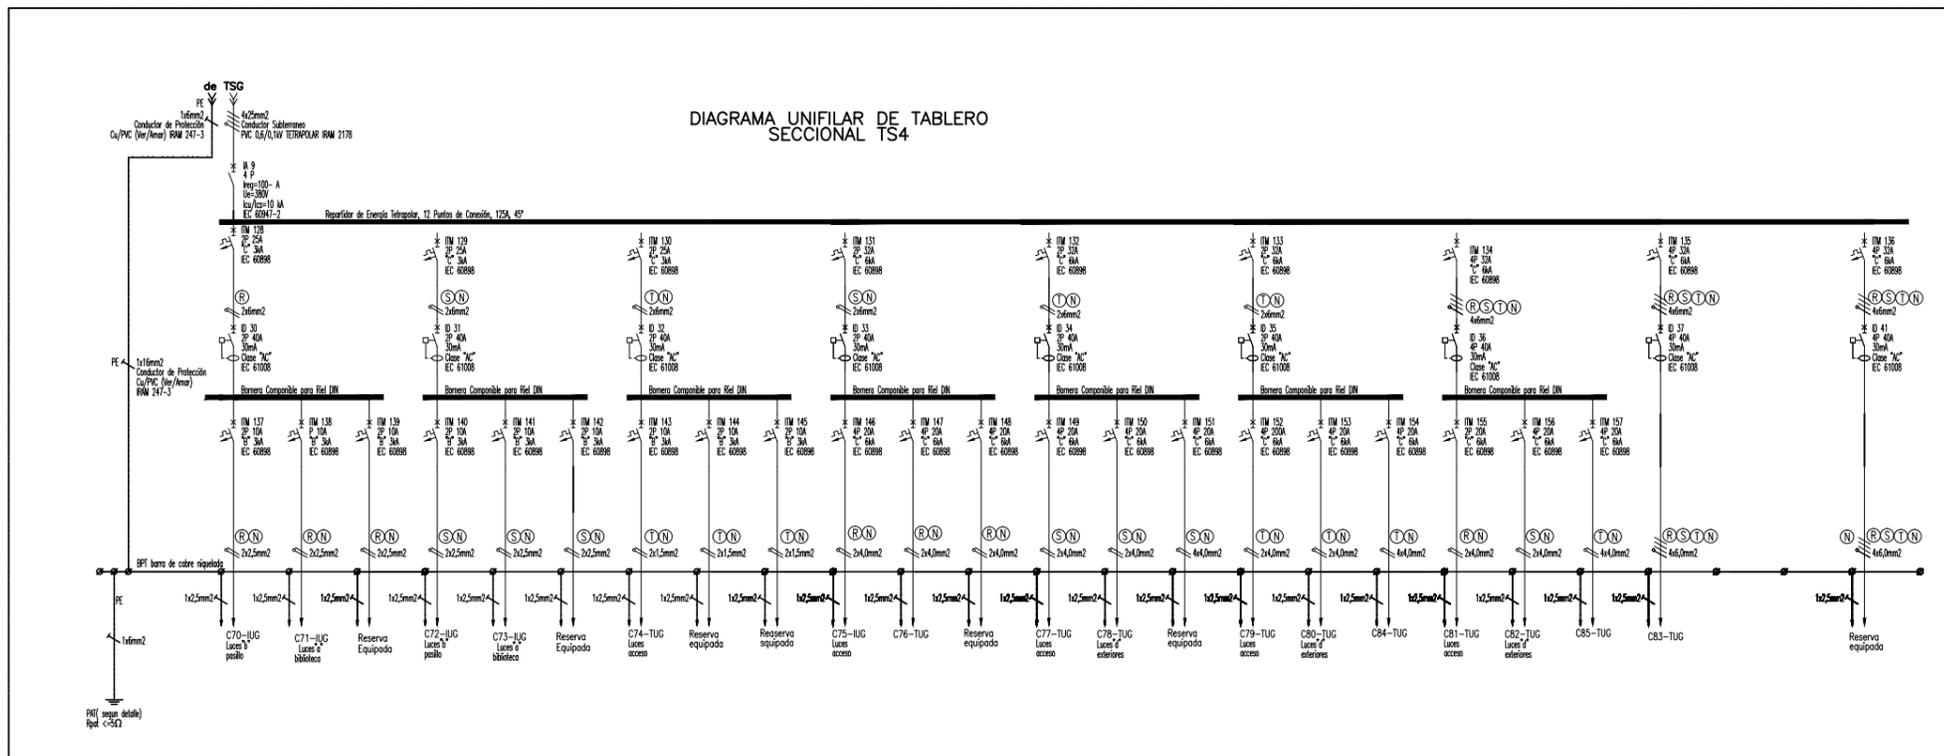

Nº OBRA :

DIVISIÓN PROYECTOS PATRIMONIALES

REF. ARQUITECTURA: ARQ. CAMILA CEREZO

OBRA


Finalización de la Refacción Sede 6º DISTRITO JUJUY
 San Salvador de JUJUY

PLANO

TABLEROS SECCIONALES

SECTOR	ESCALA	PLANO Nº
		19
	FECHA EMISION	
	22/08/18	


TS3

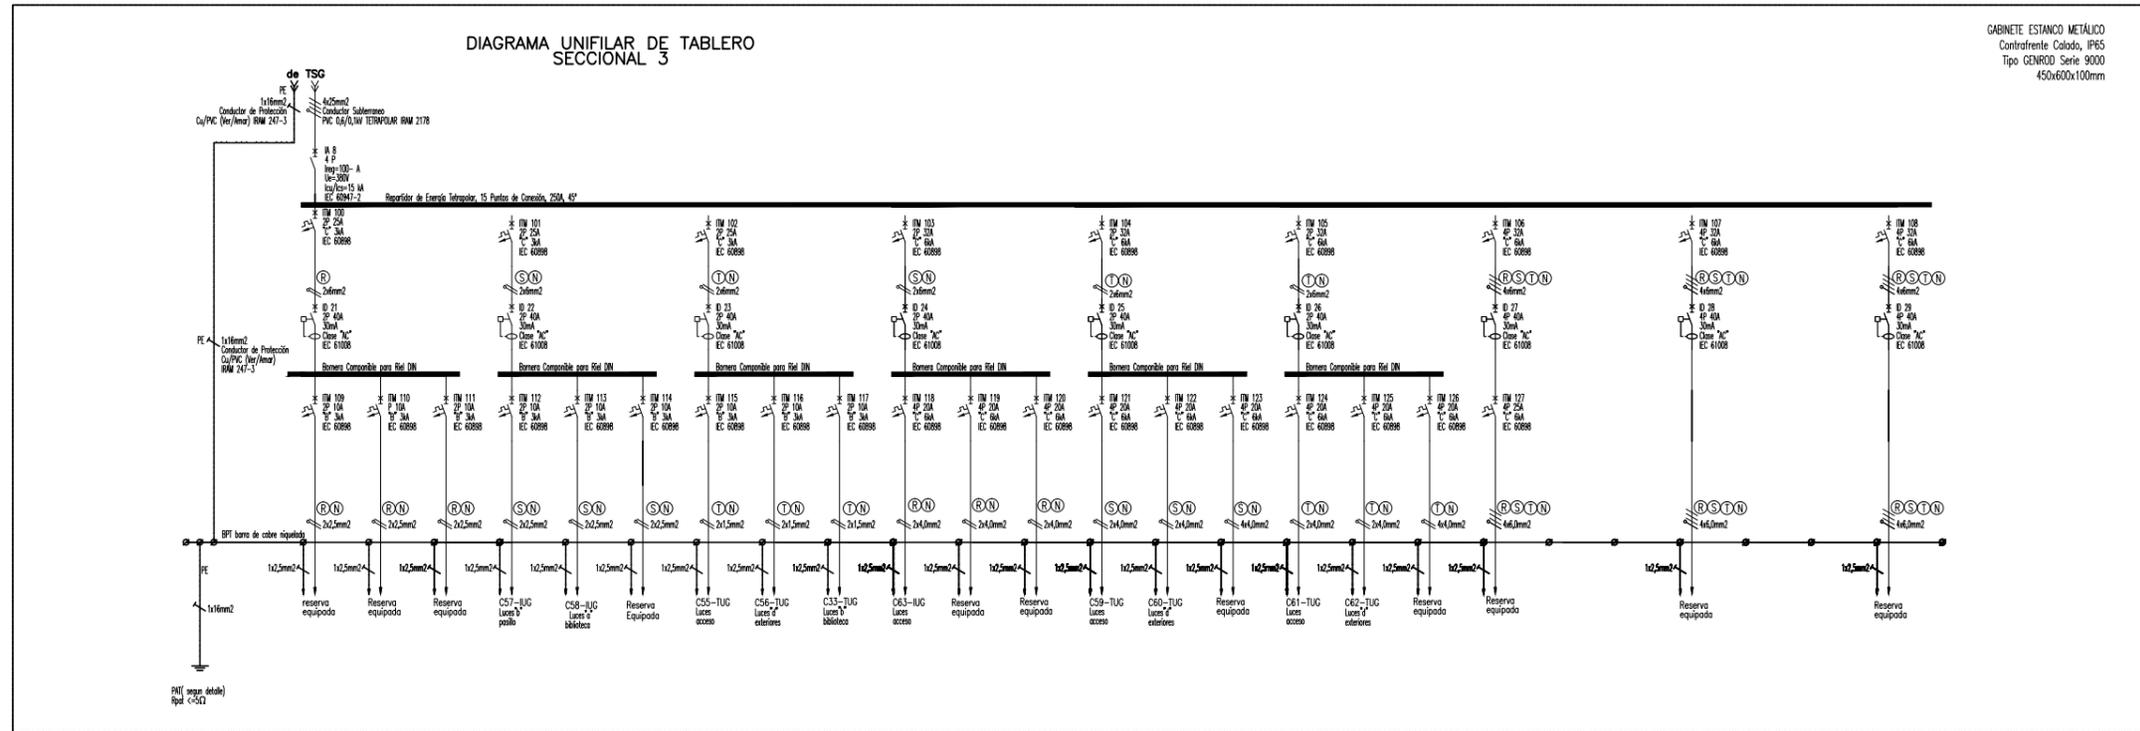


VIALIDAD NACIONAL

"2018 - Año del Centenario de la Reforma Universitaria"


UBICACIÓN

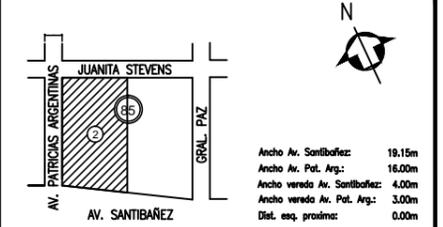

TS7

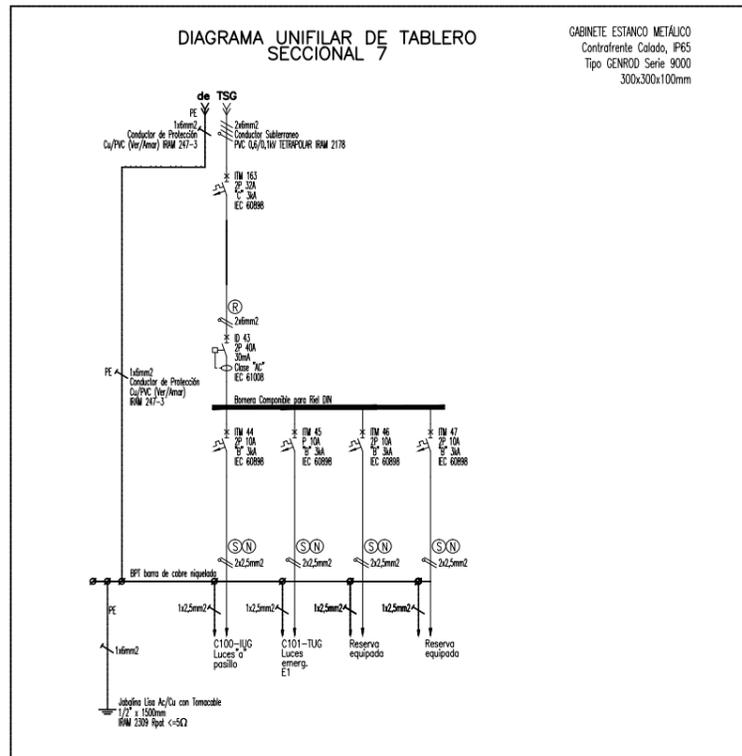

TS5

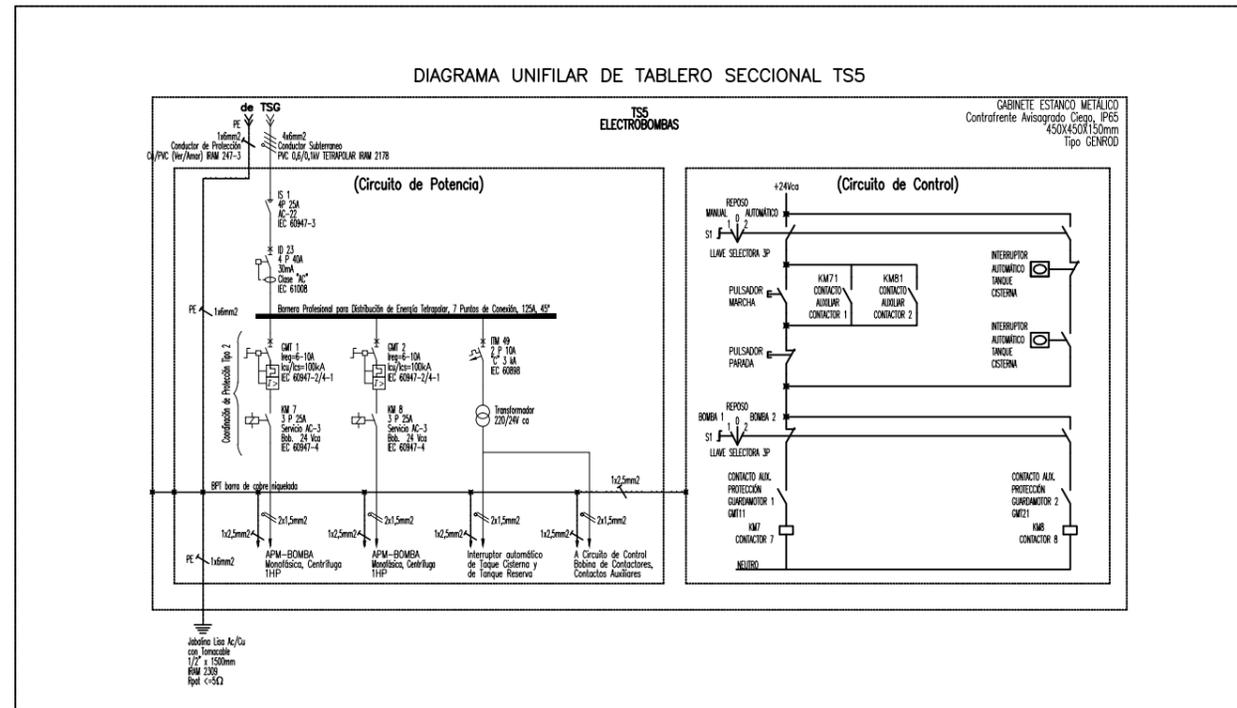

Nº OBRA :

DIVISIÓN PROYECTOS PATRIMONIALES

REF. ARQUITECTURA: ARQ. CAMILA CEREZO

OBRA


Finalización de la Refacción Sede 6º DISTRITO JUJUY San Salvador de JUJUY

PLANO

TABLEROS SECCIONALES


SECTOR	ESCALA	PLANO Nº
		20
	FECHA EMISION	
	22/08/18	

UBICACIÓN

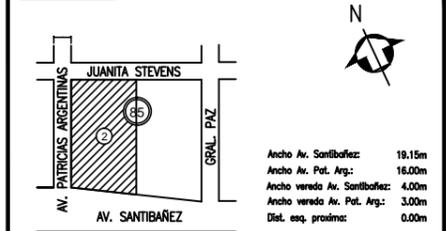

PLANILLA DE CARPINTERIA

TIPO	CANT.	DESIGNACION	DIMENSIONES		OBSERVACIONES	LOCAL/UBICAC.
			ANCHO	ALTO		
Pe	1	Puerta de abrir exterior. Tipo tablero o maciz. c/ manij.	0,80	2,05	Marco de madera	Ing. ppal Vivienda
P5	4	Puerta de abrir exterior. Aluminio y vidrio float 4mm	0,80	2,05	Marco de aluminio	Jefaturas Div./Dep.
P5a	1	Puerta Placa Cedro interior simil existente	0,80	2,05	Marco de madera	dormitorio
Pv1	1	Puerta ventana tipo balcon, hojas corrediza	0,82	2,05	Alumin.color. idem exist.	dormitorio
Pv2	1	Puerta ventana tipo balcon, hojas corrediza	1,20	2,05	Alumin.color. idem exist.	dormitorio
Pv3	2	Puerta ventana tipo balcon, hojas de abrir	1,20	2,05	Marco y hojas Madera	fachada viv.
P2	2	Puerta Placa Cedro interior simil existente	0,80	2,05	Marco de chapa	baños laborat.
Pbl	1	Puerta doble blindex	2,01	2,05	Marco y hojas de chapa	Patio Int.
P11	2	Puerta doble de abrir c/ barral antipanico	1,26	2,05	Marco y hojas de chapa	Laboratorios
Vb	1	Ventana ventiluz de aluminio	0,60	0,40	negro, idem mod. exist.	baño viv.
V1	2	Ventana proyectante de aluminio	0,50	0,60	negro, idem mod. exist.	cocina y baños lab
V3	1	Ventana banderola y paño fijo de aluminio	2,39	0,50	negro, idem mod. exist.	jef. Proyectos P.A
V6	6	Ventana 2 hojas corredizas	1,2	0,80	idem mod. exist. c/rejas	laboratorios

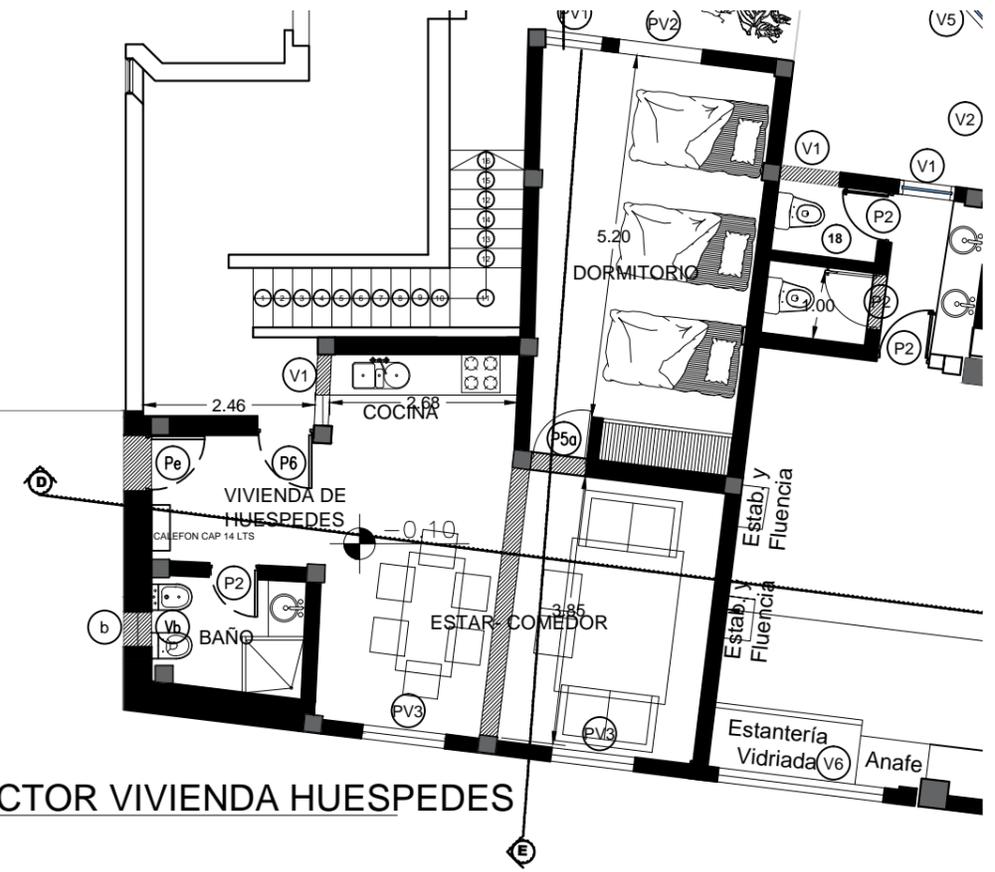

SECTOR VIVIENDA HUESPEDES

1:100

Pe 0,80	P5 0,80	P5a 0,80	Pv1 0,82	Pv2 1,20	Pv3 1,20	P2 0,80
Puerta placa de Cedro c/marco de chapa.	Puerta batiente alum.y vidrio	Puerta placa de Cedro c/marco de chapa.	Puerta ventana alum. vidrio fijo y proy.	Puerta ventana alum. hojas corredizas	Puerta ventana madera fachada	Puerta placa de Cedro c/marco de chapa.
PBL 2,00	P11 1,23	Vb 0,60	V1 0,50	V3 2,39	V6 1,2	
Puerta 1,00 rebatir 1 hoja pasador tipo zócalo sup. inf. c/pivote loco y manijón Alum. recto doble. Puerta 1,00 rebatir 1 hoja cerradura tipo zócalo sup. inf. c/freno hidraulico de piso y manijón Alum.	Puerta 1,23m hojas de chapa Nº 18 c/ manijon antipanico.	Ventiluz de alumnio hojas corredizas vidrio traslucido	Ventana de alumnio proyectante	Ventana de aluminio 1 hojas banderola y 1 paño fijo	Ventana de aluminio 2 hojas corredizas	

NOTAS / OBSERVACIONES

LAS CARPINTERIAS INDICADAS DE ALUMINIO DEBERAN SER IDENTICAS A LAS YA EXISTENTE EN CALIDAD DE MATERIAL, MARCA, MODELO Y COLOR. EN TODOS LOS CASOS LOS VIDRIOS SERAN INCOLOROS A EXCEPCION DE ALGUNOS BAÑOS.

NOTA:

TODA CARPINTERIA EXISTENTE Y/O NUEVA, A COLOCAR, LAS MEDIDAS DEBERAN VERIFICARSE EN OBRA.

Nº OBRA :

DIVISIÓN PROYECTOS PATRIMONIALES

REF. ARQUITECTURA: ARQ. CAMILA CEREZO

OBRA


Finalización de la Refacción Sede 6º DISTRITO JUJUY San Salvador de JUJUY

PLANO

CARPINTERIAS

SECTOR	ESCALA	PLANO Nº
PB-PA	1:100	21
	FECHA EMISION: 22/08/18	

UBICACIÓN

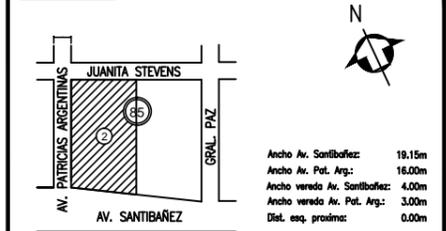

NOTAS / OBSERVACIONES

EL MOBILIARIO TANTO DE COCINA, BAÑOS, LABORATORIO, DORMITORIO SERAN EN MDF COLOR O BLANCO SEGUN SE INDIQUE. TODO MOBILIARIO A COLOCAR, DEBERA VERIFICARSE EN OBRA.

Nº OBRA :

DIVISIÓN PROYECTOS PATRIMONIALES

REF. ARQUITECTURA: ARQ. CAMILA CEREZO

OBRA





Finalización de la Refacción Sede 6º DISTRITO JUJUY San Salvador de JUJUY

PLANO

DETALLES 01

SECTOR	ESCALA	PLANO Nº
PB	FECHA EMISION	22
	22/08/18	

DETALLE DE REJILLA DE DESAGUE PATIO INTERNO

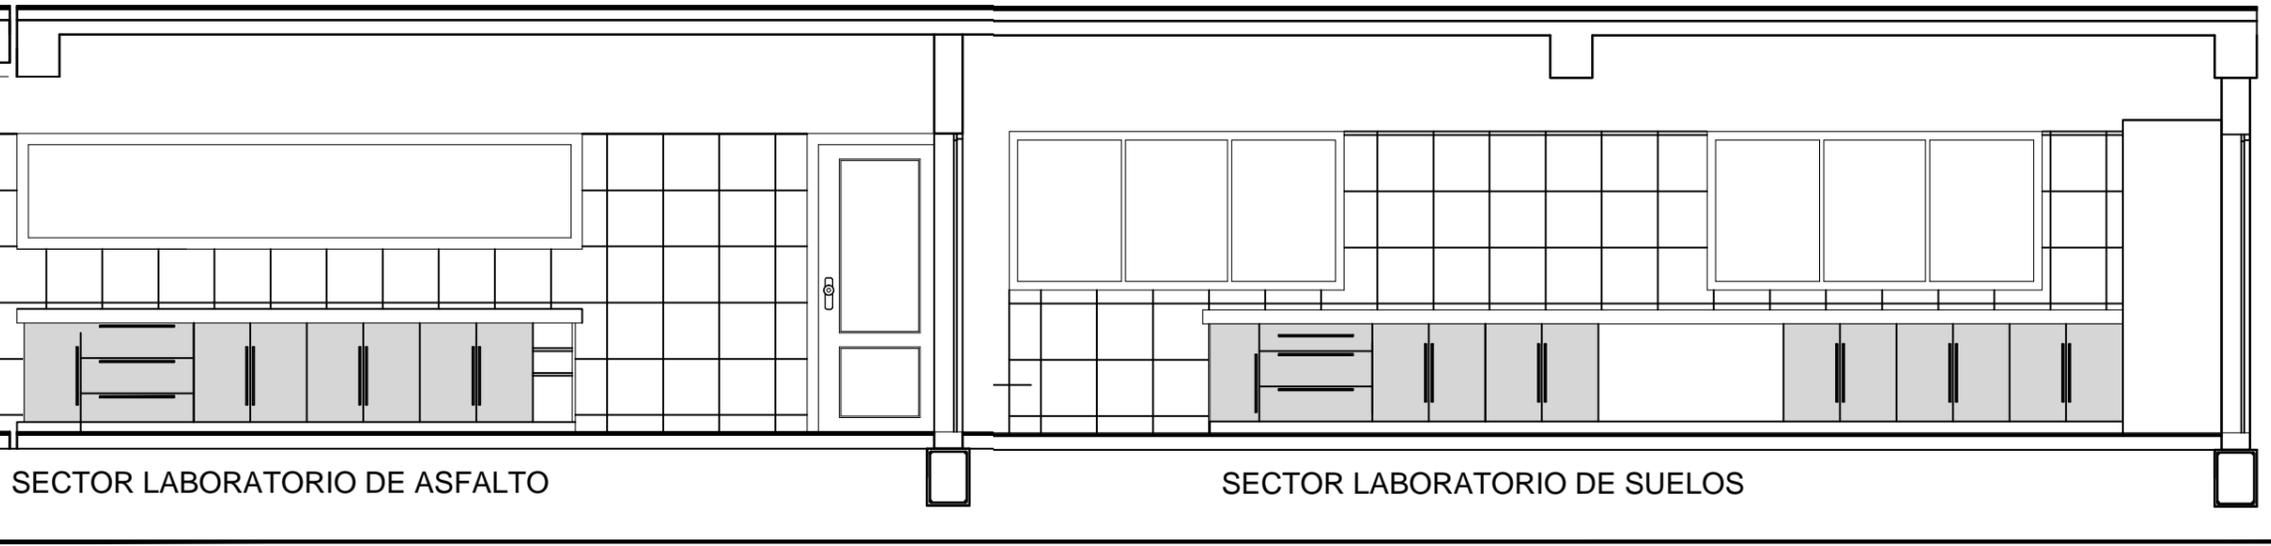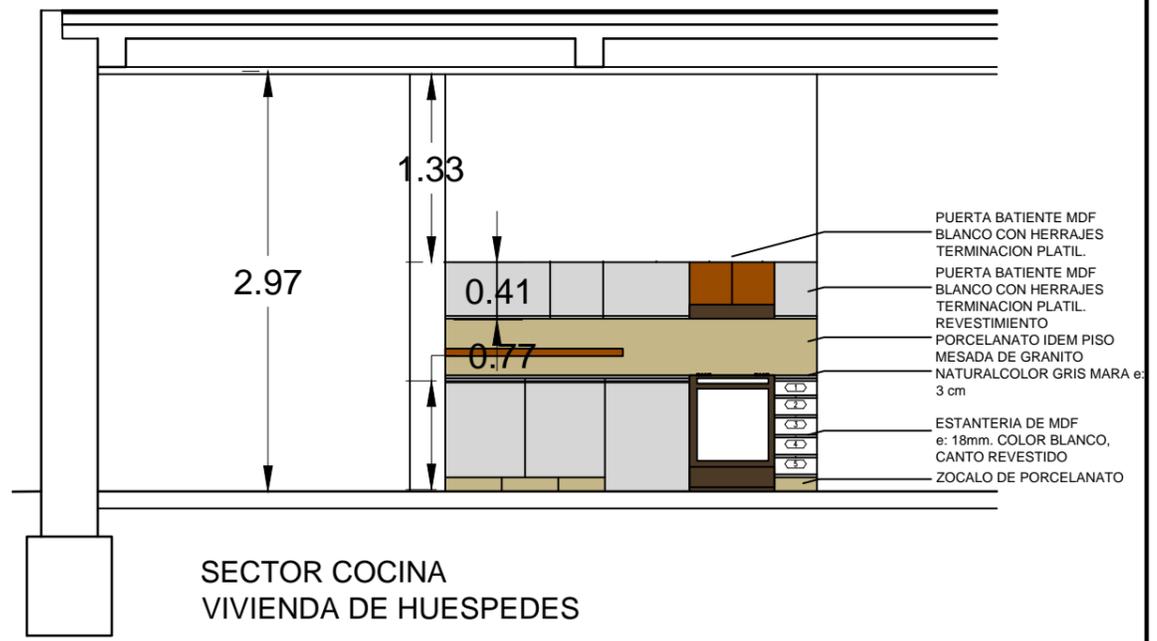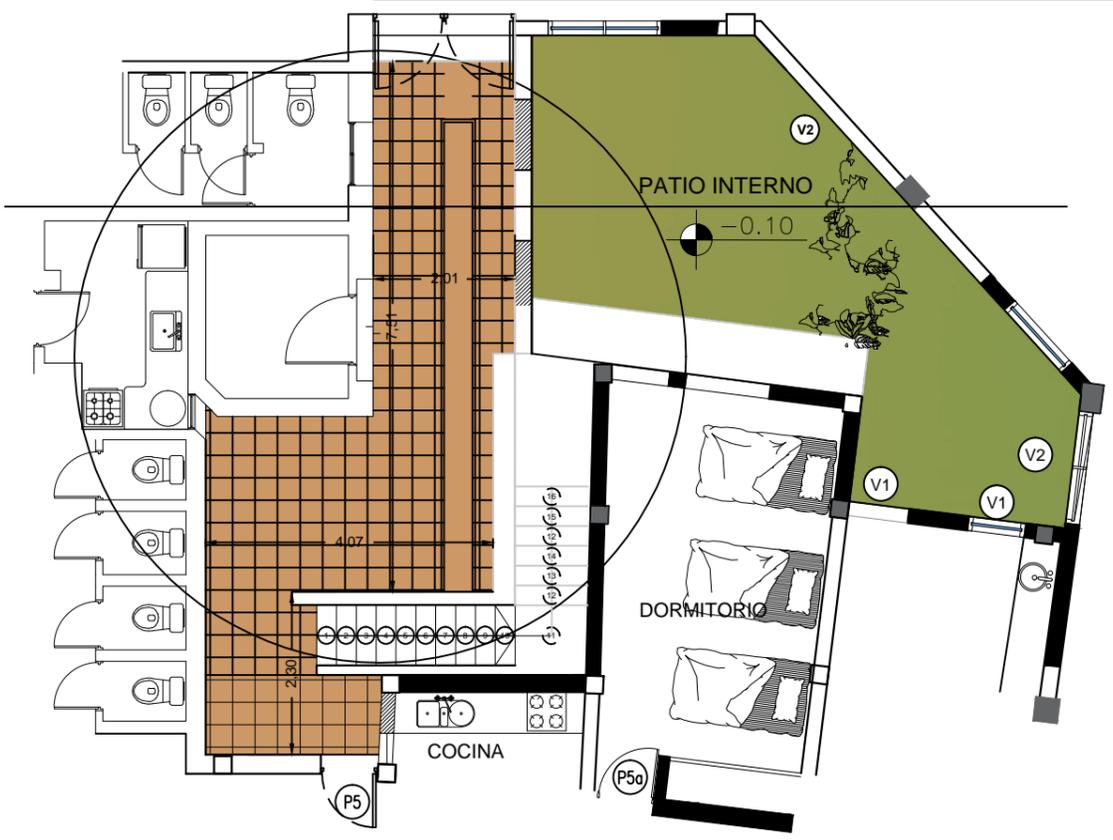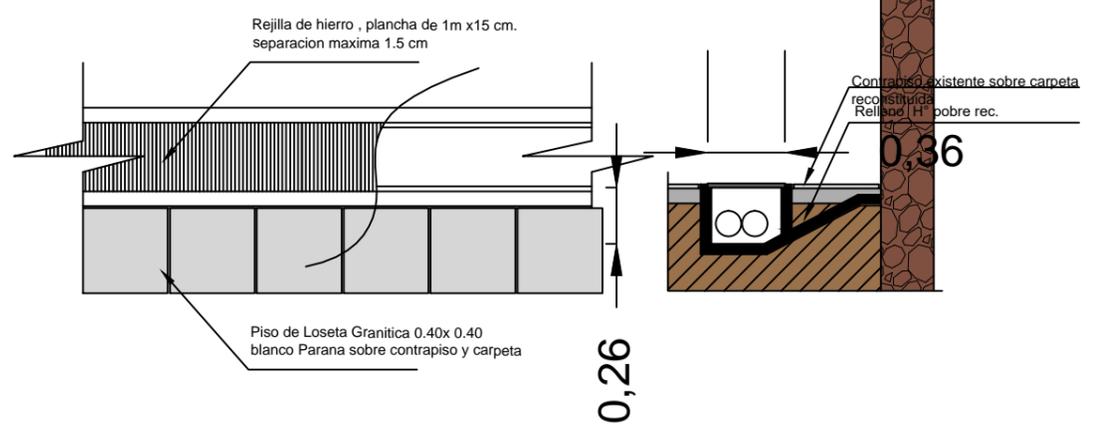



República Argentina - Poder Ejecutivo Nacional
2018 - Año del Centenario de la Reforma Universitaria

**Hoja Adicional de Firmas
Adenda**

Número:

Referencia: ADENDA N° 3 OBRA 6° DISTRITO - Jujuy

El documento fue importado por el sistema GEDO con un total de 9 pagina/s.