


PERFIL TIPO DE OBRA

SECCIÓN PAVIMENTO DE HORMIGÓN

ANCHO ZONA DE CAMINO

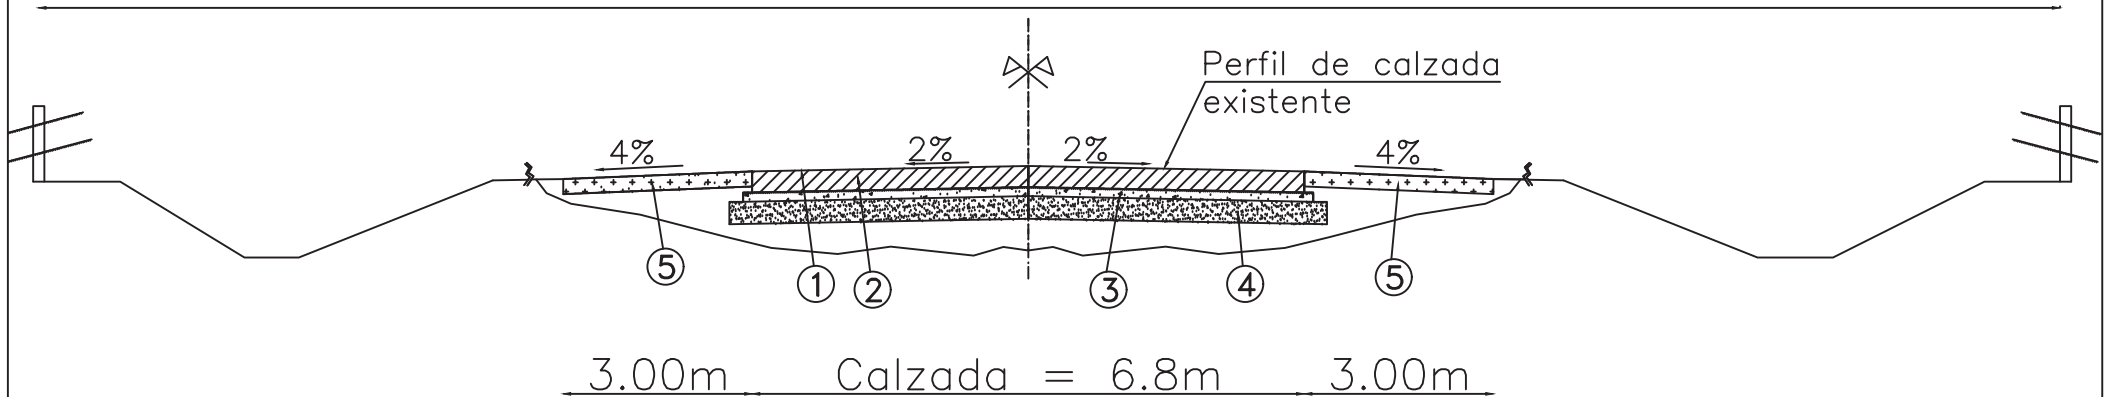

REFERENCIAS:

1. Aserrado y demolición de pavimento asfáltico existente según ETP.
2. Construcción de losas de hormigón, espesor mínimo 0,28 m, incluido tomado de juntas, según ETP.
3. Relleno de Densidad Controlada espesor mínimo 0,12 m, según ETP.
4. Suelo-Cal espesor mínimo 0,30 m, según ETP.
5. Recuperación de banquetas, estabilizadas con incorporación de RAP y cemento, incluido riego de imprimación de $e = 0,20\text{m}$ y 3,00m de ancho.



RUTA NACIONAL N° 178
PROVINCIA DE SANTA FE

OBRA DE RECONSTRUCCION

TRAMO: TRAVESÍA URBANA LAS ROSAS

SECCIÓN: Km. 201,30 – Km. 205,36

PLANO N°

2



República Argentina - Poder Ejecutivo Nacional
Las Malvinas son argentinas

Hoja Adicional de Firmas
Informe gráfico

Número:

Referencia: PERFIL TIPO PAVIMENTO HORMIGON

El documento fue importado por el sistema GEDO con un total de 1 pagina/s.