

NOTAS. LA UBICACION, CONFORMACION Y COTAS DEFINITIVAS SE DEBERAN CONSENSUAR CON LA EMPRESA PROPIETARIA DE LAS INSTALACIONES A REUBICAR.  
 LAS INSTALACIONES SE CONSTRUIRAN EN H.A. SE ESTIMA UNA CUANTIA DE 50 Kg DE ACERO ADN 420 POR m3.  
 SE DEBERA PRESENTAR LOS PLANOS DE ARMADURA PREVIA A LA CONSTRUCCION LAS COMPUERTAS SERAN DE H° G°.

Proyecto:

UNGARO, ALE ORTIZ Ingenieros Asociados S.A.

DIRECCION NACIONAL DE VIALIDAD

REVISION-FECHA REVISION-FECHA REVISION-FECHA APROBADO-FECHA


PROVINCIA DE JUJUY  
 RUTA NACIONAL N° 34

TRAMO: EMP. R.N.N° 66 - ACC. NORTE A SAN PEDRO

ANTEPROYECTO DE AUTOPISTA  
 DERIVADORES

ESCALA: 1:50

Lámina N° 1

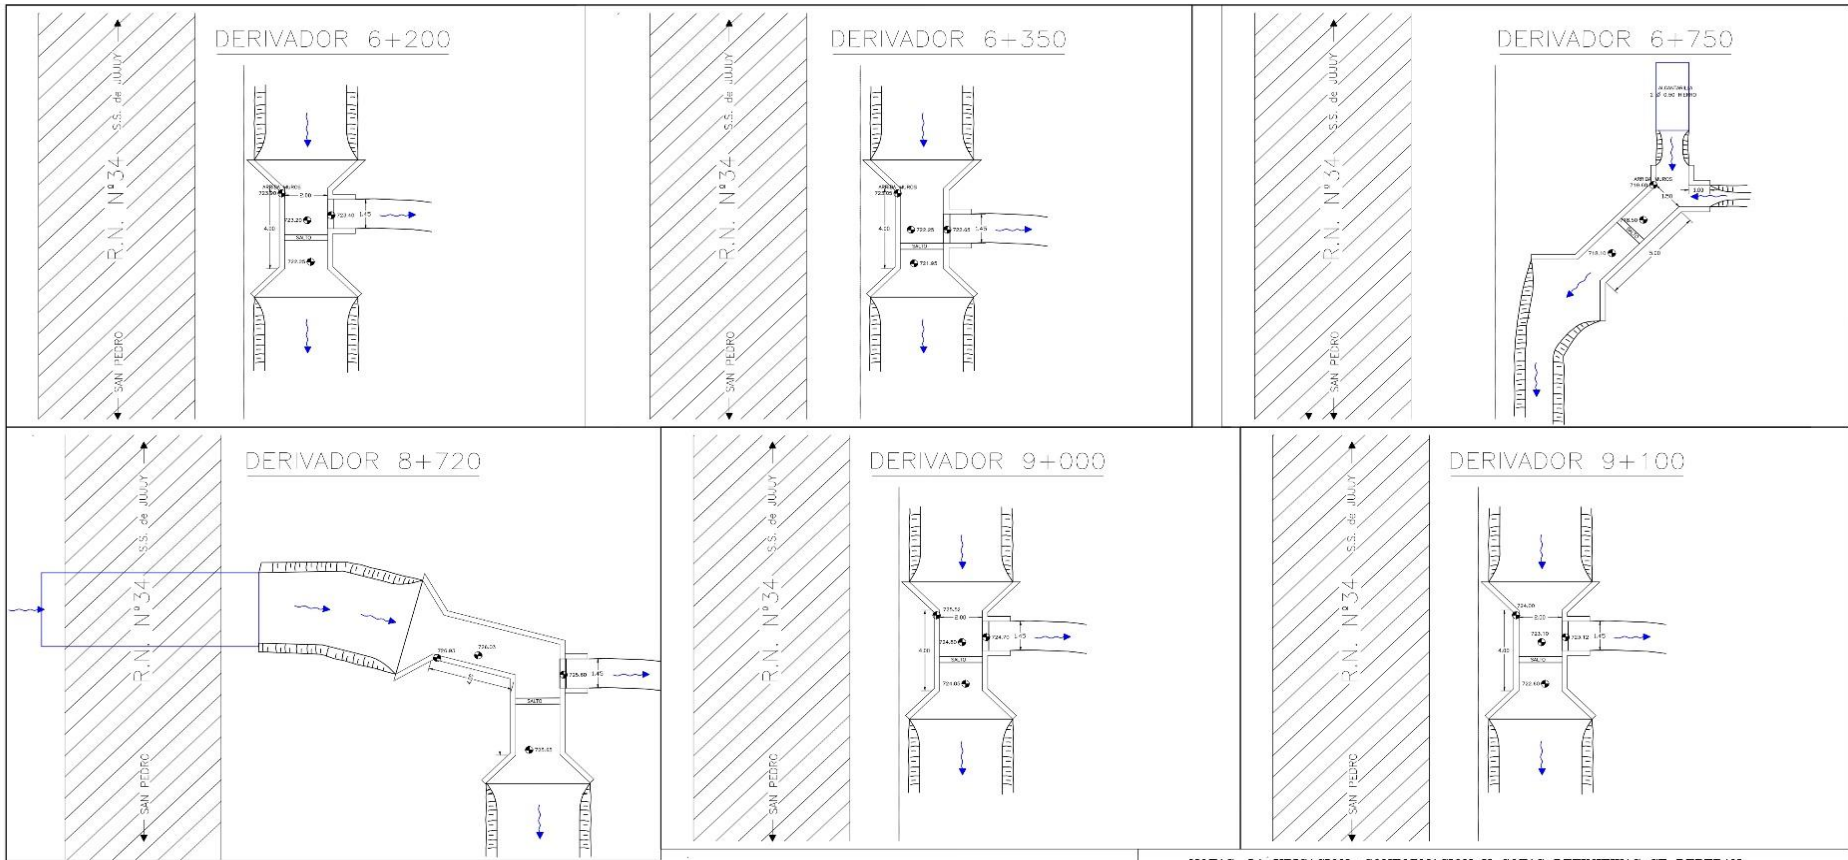



**NOTAS. LA UBICACION, CONFORMACION Y COTAS DEFINITIVAS SE DEBERAN CONSENSUAR CON LA EMPRESA PROPIETARIA DE LAS INSTALACIONES A REUBICAR.**  
**LAS INSTALACIONES SE CONSTRUIRAN EN H"A. SE ESTIMA UNA CUANTIA DE 50 Kg DE ACERO ADN 420 POR m3.**  
**SE DEBERA PRESENTAR LOS PLANOS DE ARMADURA PREVIA A LA CONSTRUCCION LAS COMPUERTAS SERAN DE H" G".**

Proyecto:  
**UNGARO, ALE ORTIZ Ingenieros Asociados S.A.**

**DIRECCION NACIONAL DE VIALIDAD**  
REVISION-FECHA | REVISION-FECHA | REVISION-FECHA | APROBADO-FECHA

**PROVINCIA DE JUJUY**  
**RUTA NACIONAL N° 34**  
 TRAMO: EMP. R.N.N° 66 - ACC. NORTE A SAN PEDRO

**ANTEPROYECTO DE AUTOPISTA**  
**DERIVADORES**  
 ESCALA: 1:50  
 Lámina N° 2

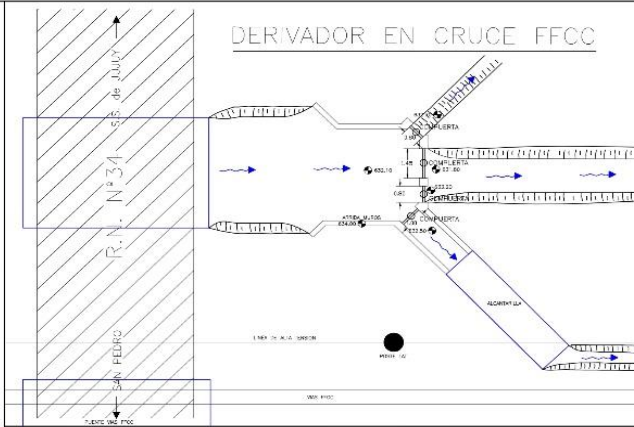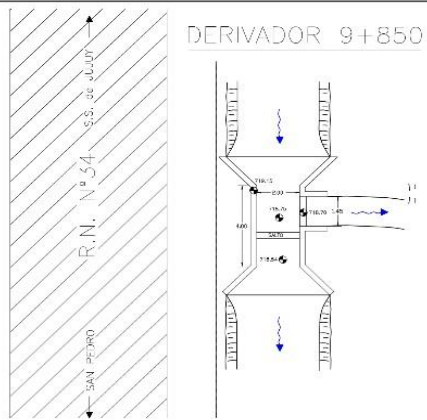

NOTAS. LA UBICACION, CONFORMACION Y COTAS DEFINITIVAS SE DEBERAN  
 CONSENSUAR CON LA EMPRESA PROPIETARIA DE LAS INSTALACIONES  
 A REUBICAR.  
 LAS INSTALACIONES SE CONSTRUIRAN EN H\*A\*. SE ESTIMA UNA CUANTIA  
 DE 50 Kg DE ACERO ADN 420 POR m<sup>3</sup>.  
 SE DEBERA PRESENTAR LOS PLANOS DE ARMADURA PREVIA A LA CONSTRUCCION  
 LAS COMPUERTAS SERAN DE H\* G\*.

Proyecto:  
 UNGARO, ALE ORTIZ Ingenieros Asociados S.A.

DIRECCION NACIONAL DE VIALIDAD  
 REVISION-FECHA REVISION-FECHA REVISION-FECHA APROBADO-FECHA

PROVINCIA DE JUJUY  
 RUTA NACIONAL N° 34  
 TRAMO: EMP. R.N.N° 66 - ACC. NORTE A SAN PEDRO

ANTEPROYECTO DE AUTOPISTA  
 DERIVADORES  
 ESCALA: 1:50  
 Lámina N° 3



República Argentina - Poder Ejecutivo Nacional  
2021 - Año de Homenaje al Premio Nobel de Medicina Dr. César Milstein

**Hoja Adicional de Firmas**  
**Informe gráfico**

**Número:**

**Referencia:** Sistema de Riego L1, L2, L3

---

El documento fue importado por el sistema GEDO con un total de 3 pagina/s.