




TRATAMIENTOS ESPECIALES AMPLIACIÓN TÚNEL CARACOLES

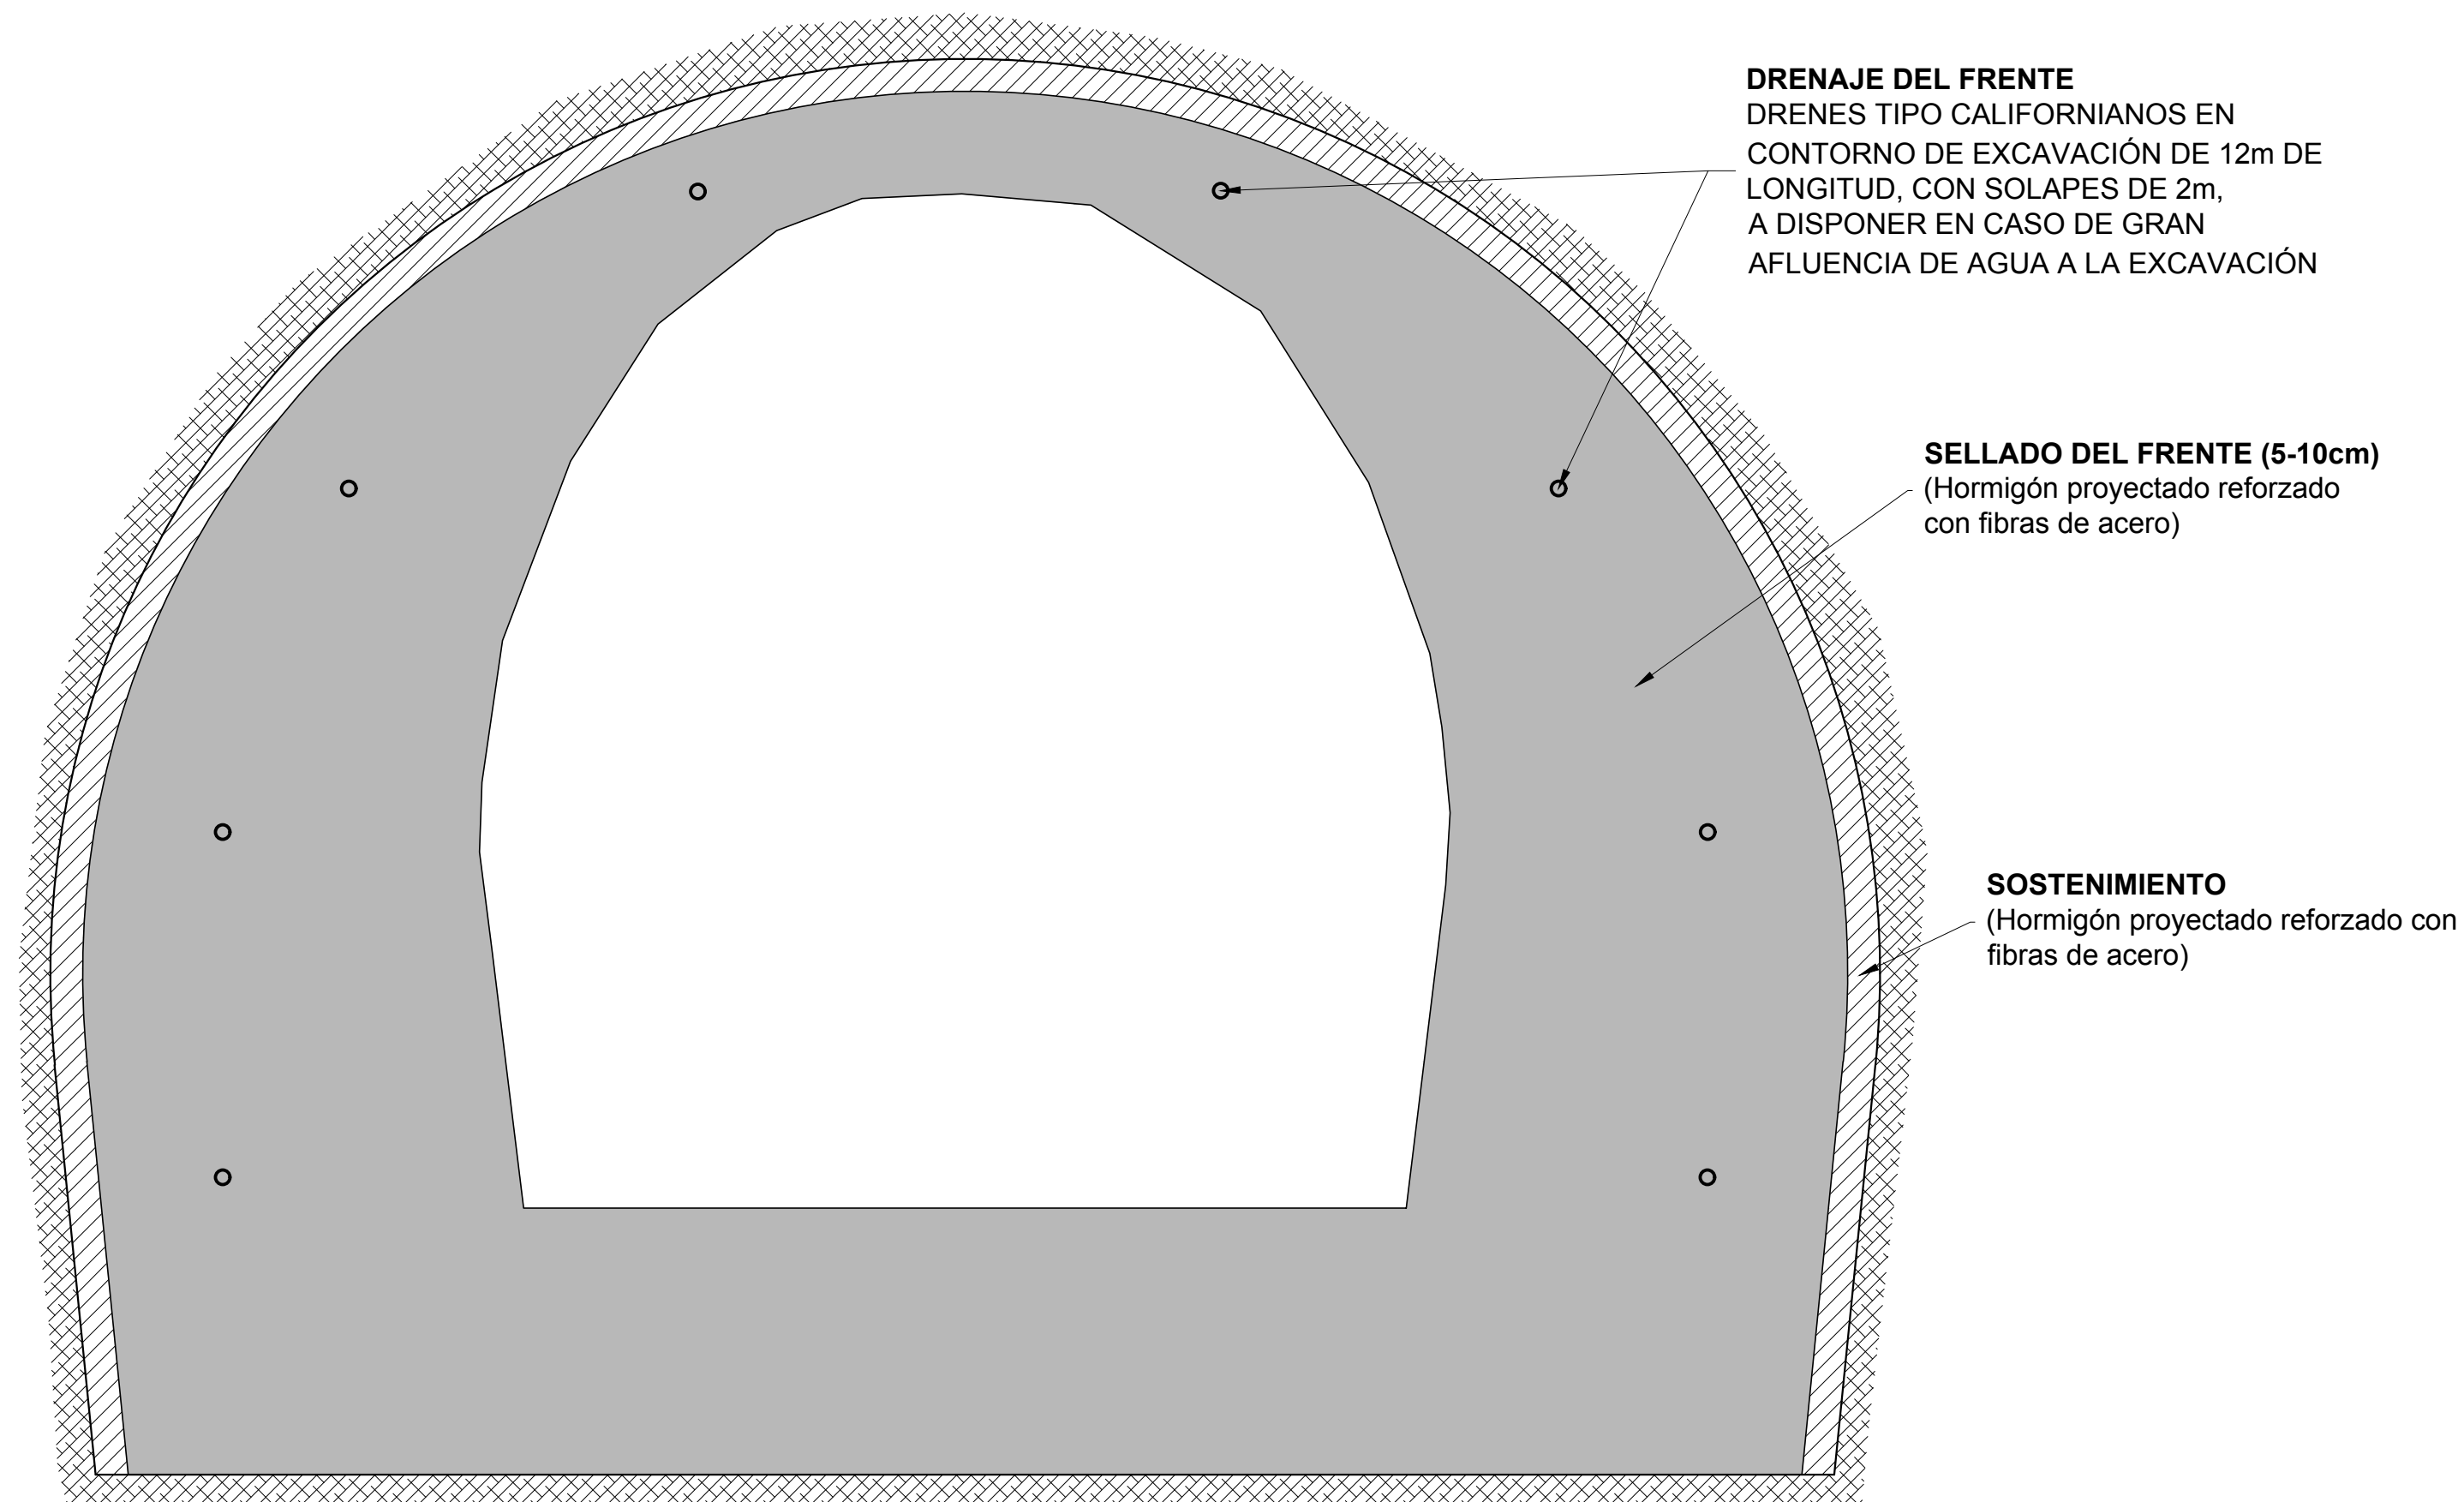


SECCIÓN TRANSVERSAL

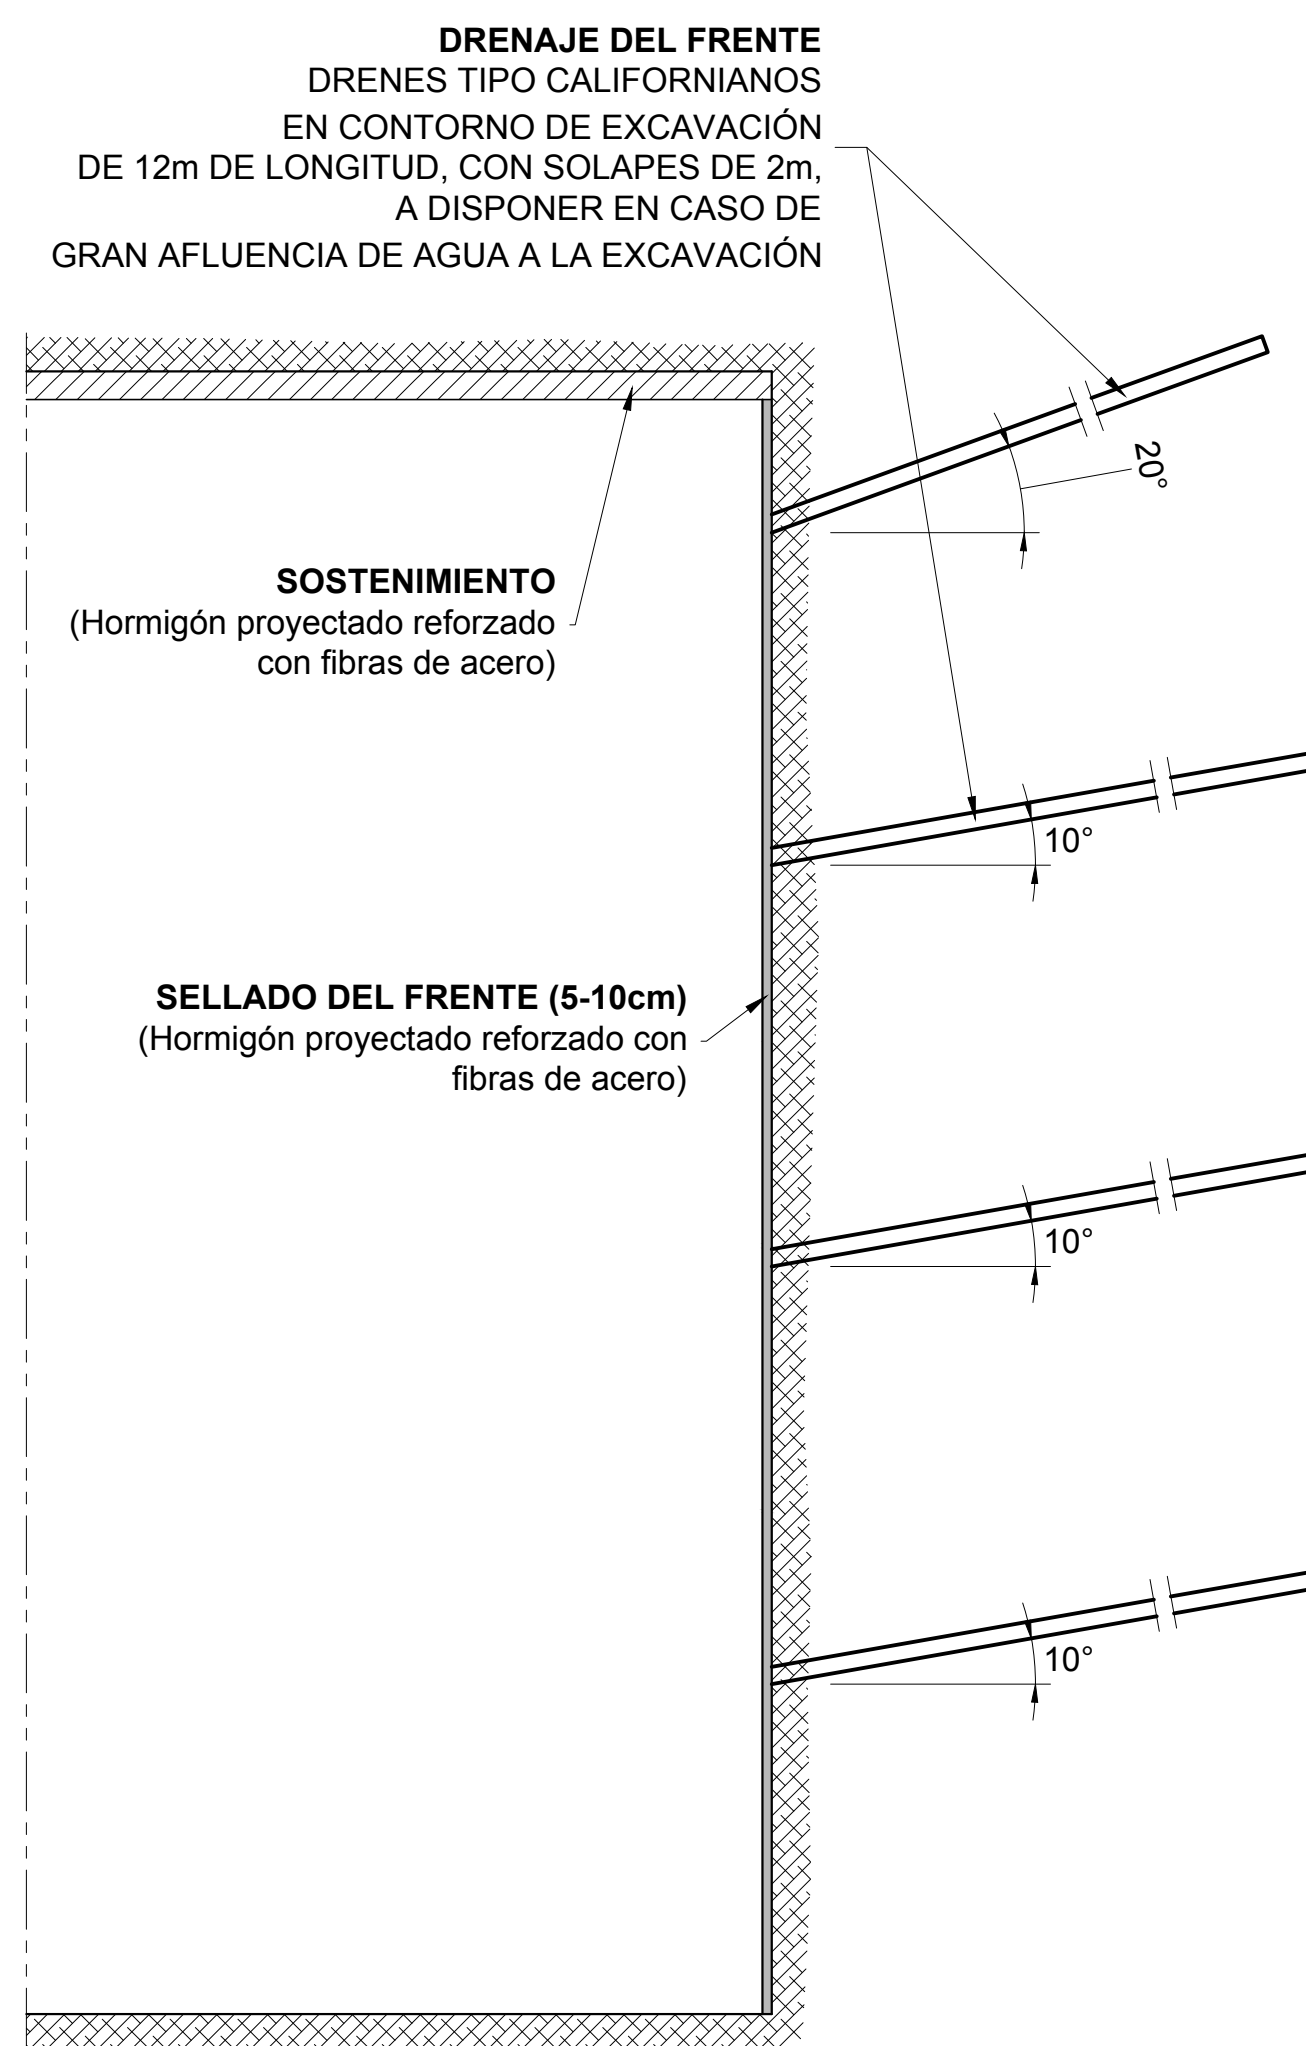


SECCIÓN LONGITUDINAL

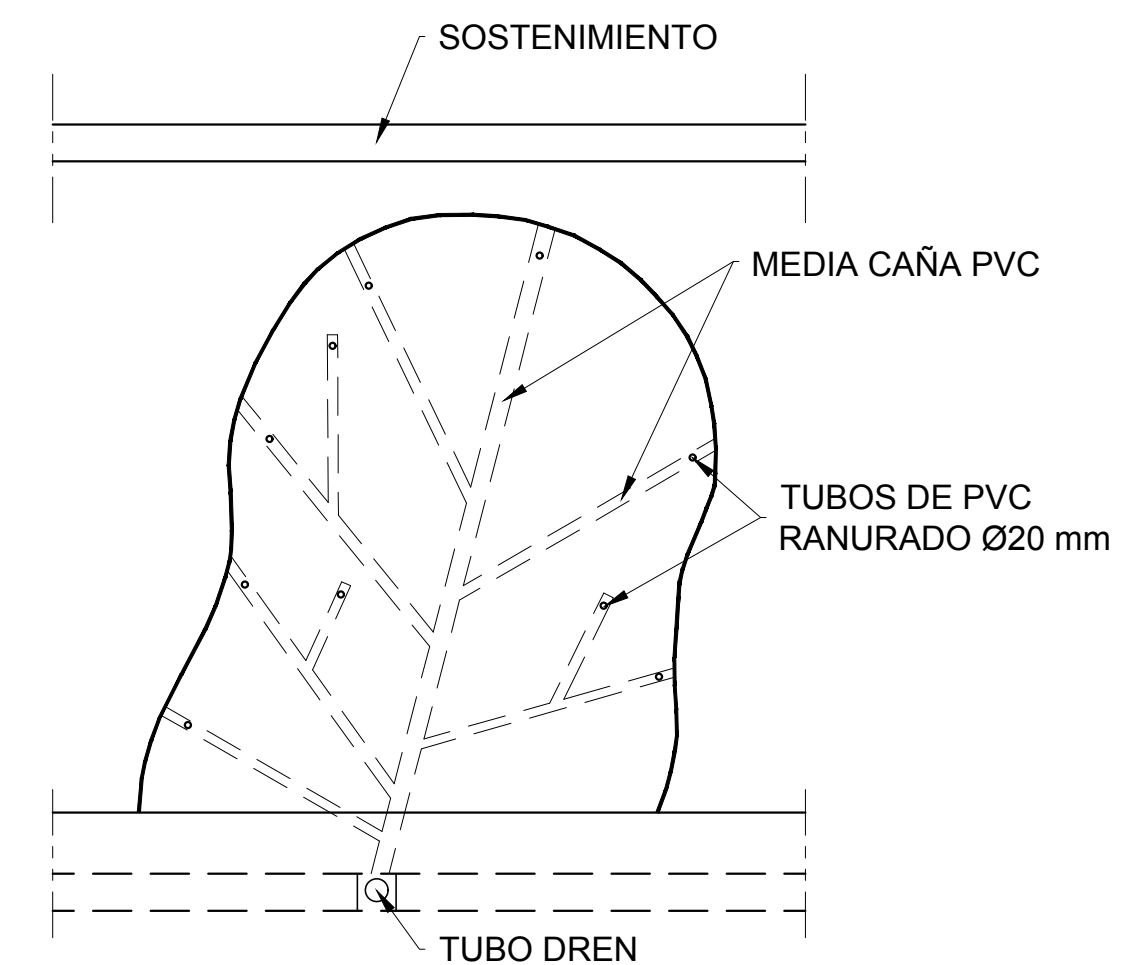

ESQUEMA DE DRENAJE PRIMARIO MEDIANTE SISTEMA OBERHASLI

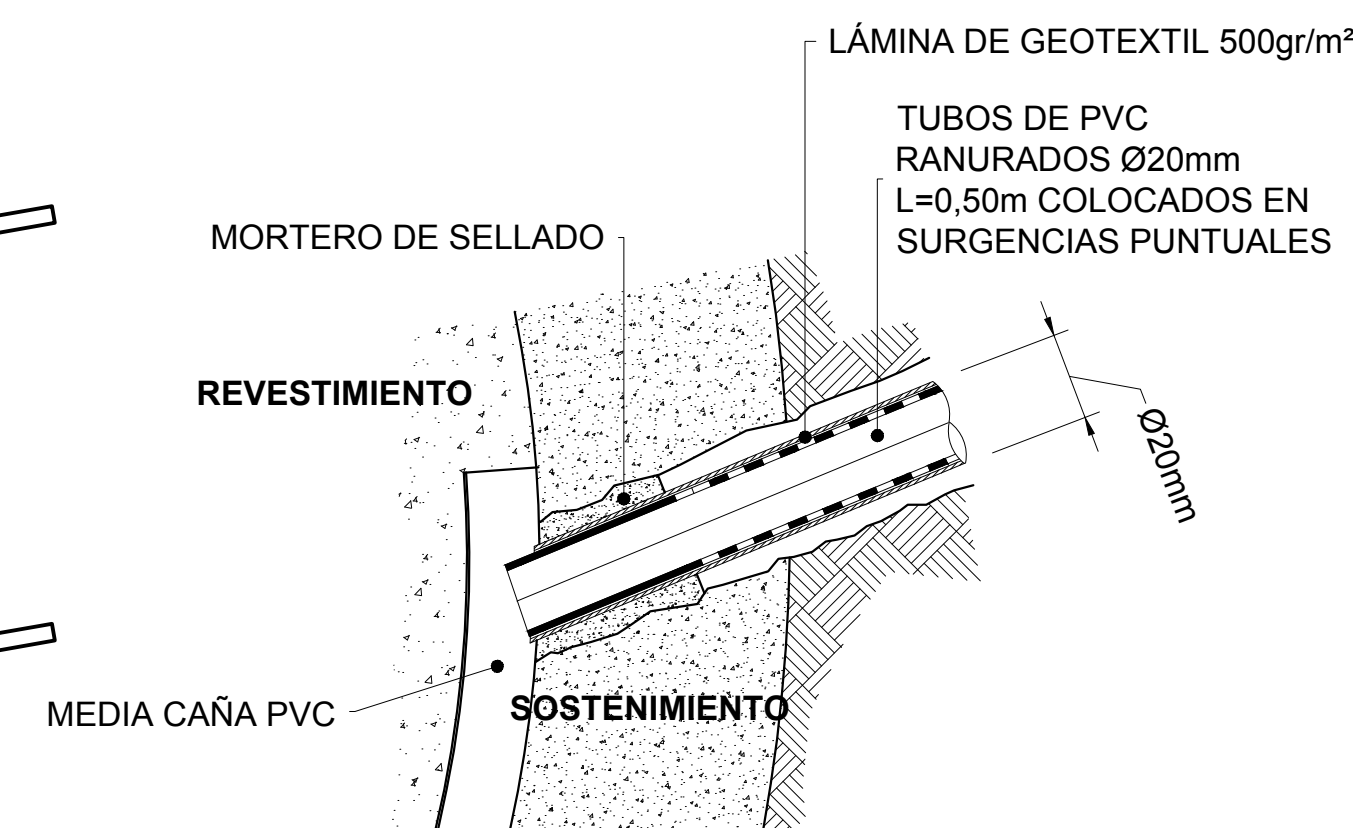


SECCIÓN

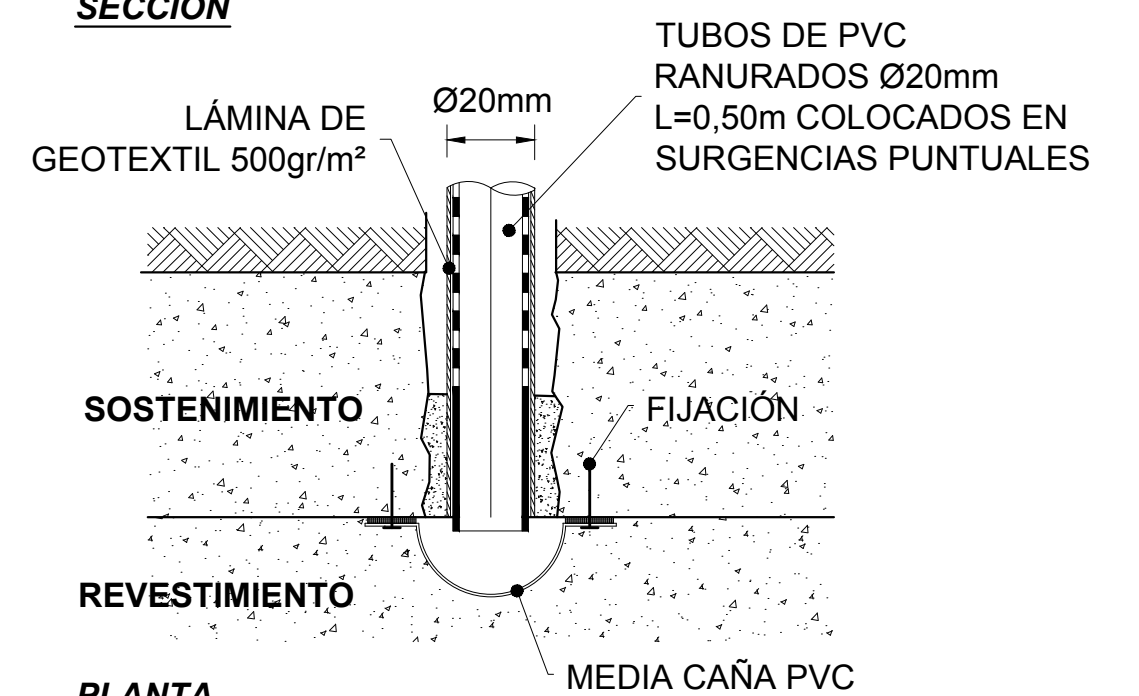


PLANTA

DETALLE TUBO PVC RANURADO EN SURGENCIAS PUNTUALES DE AGUA MEDIANTE SISTEMA OBERHASLI SIN ESCALA

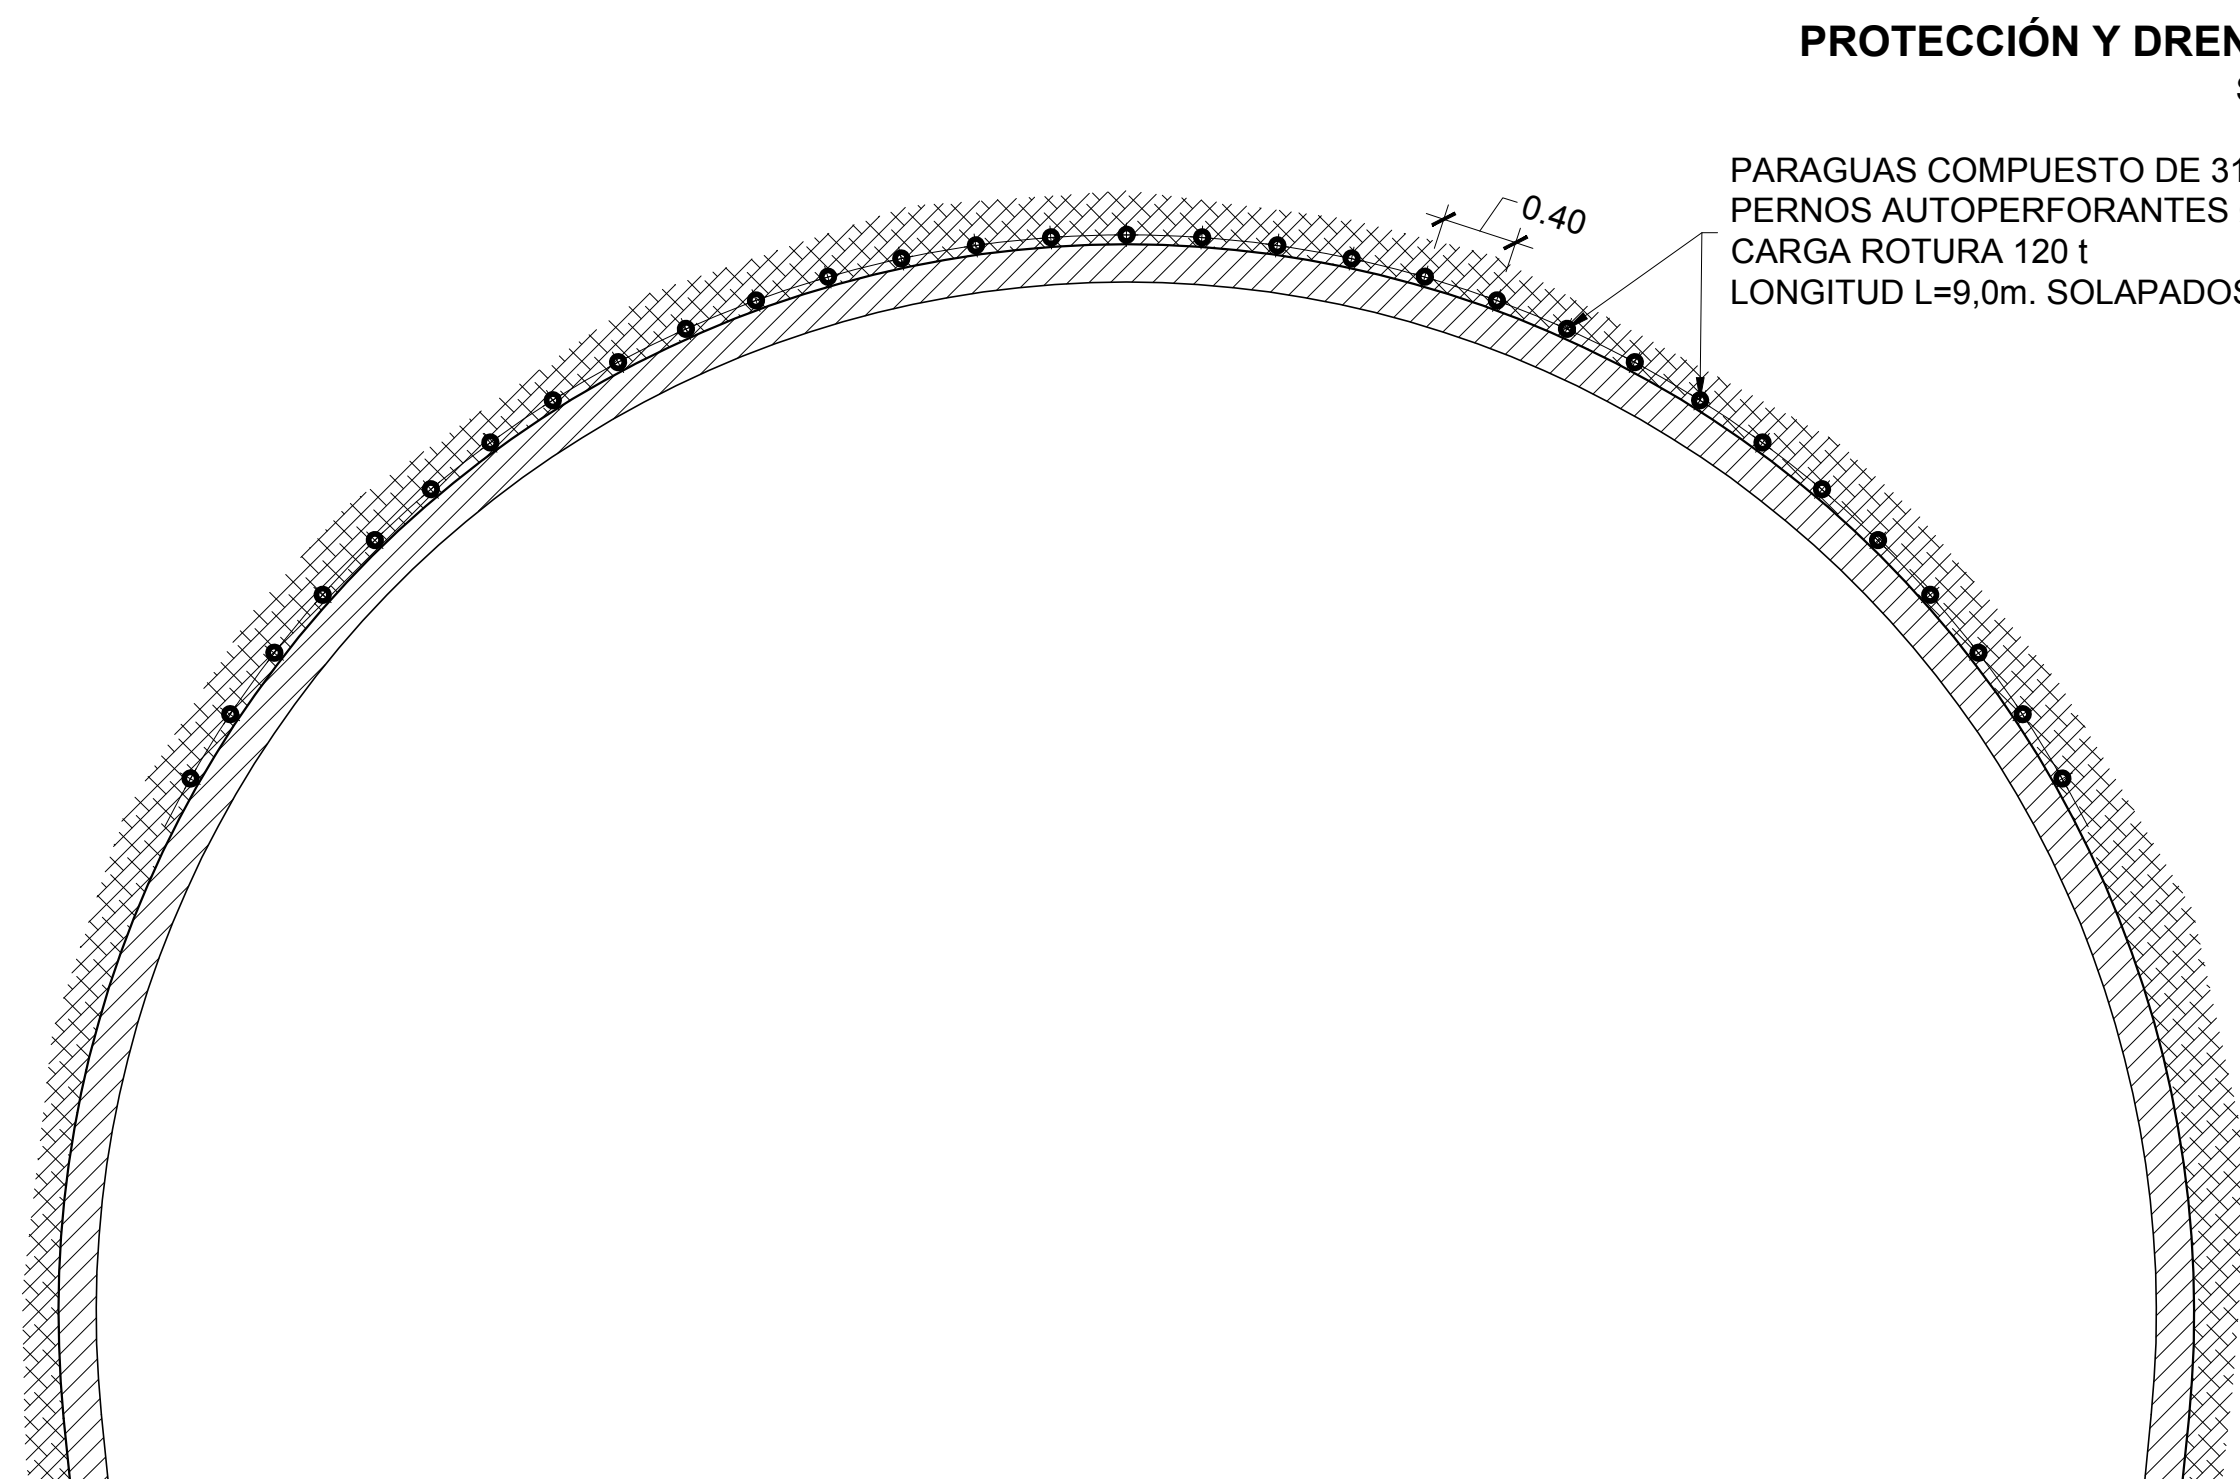

SECCIÓN TRANSVERSAL

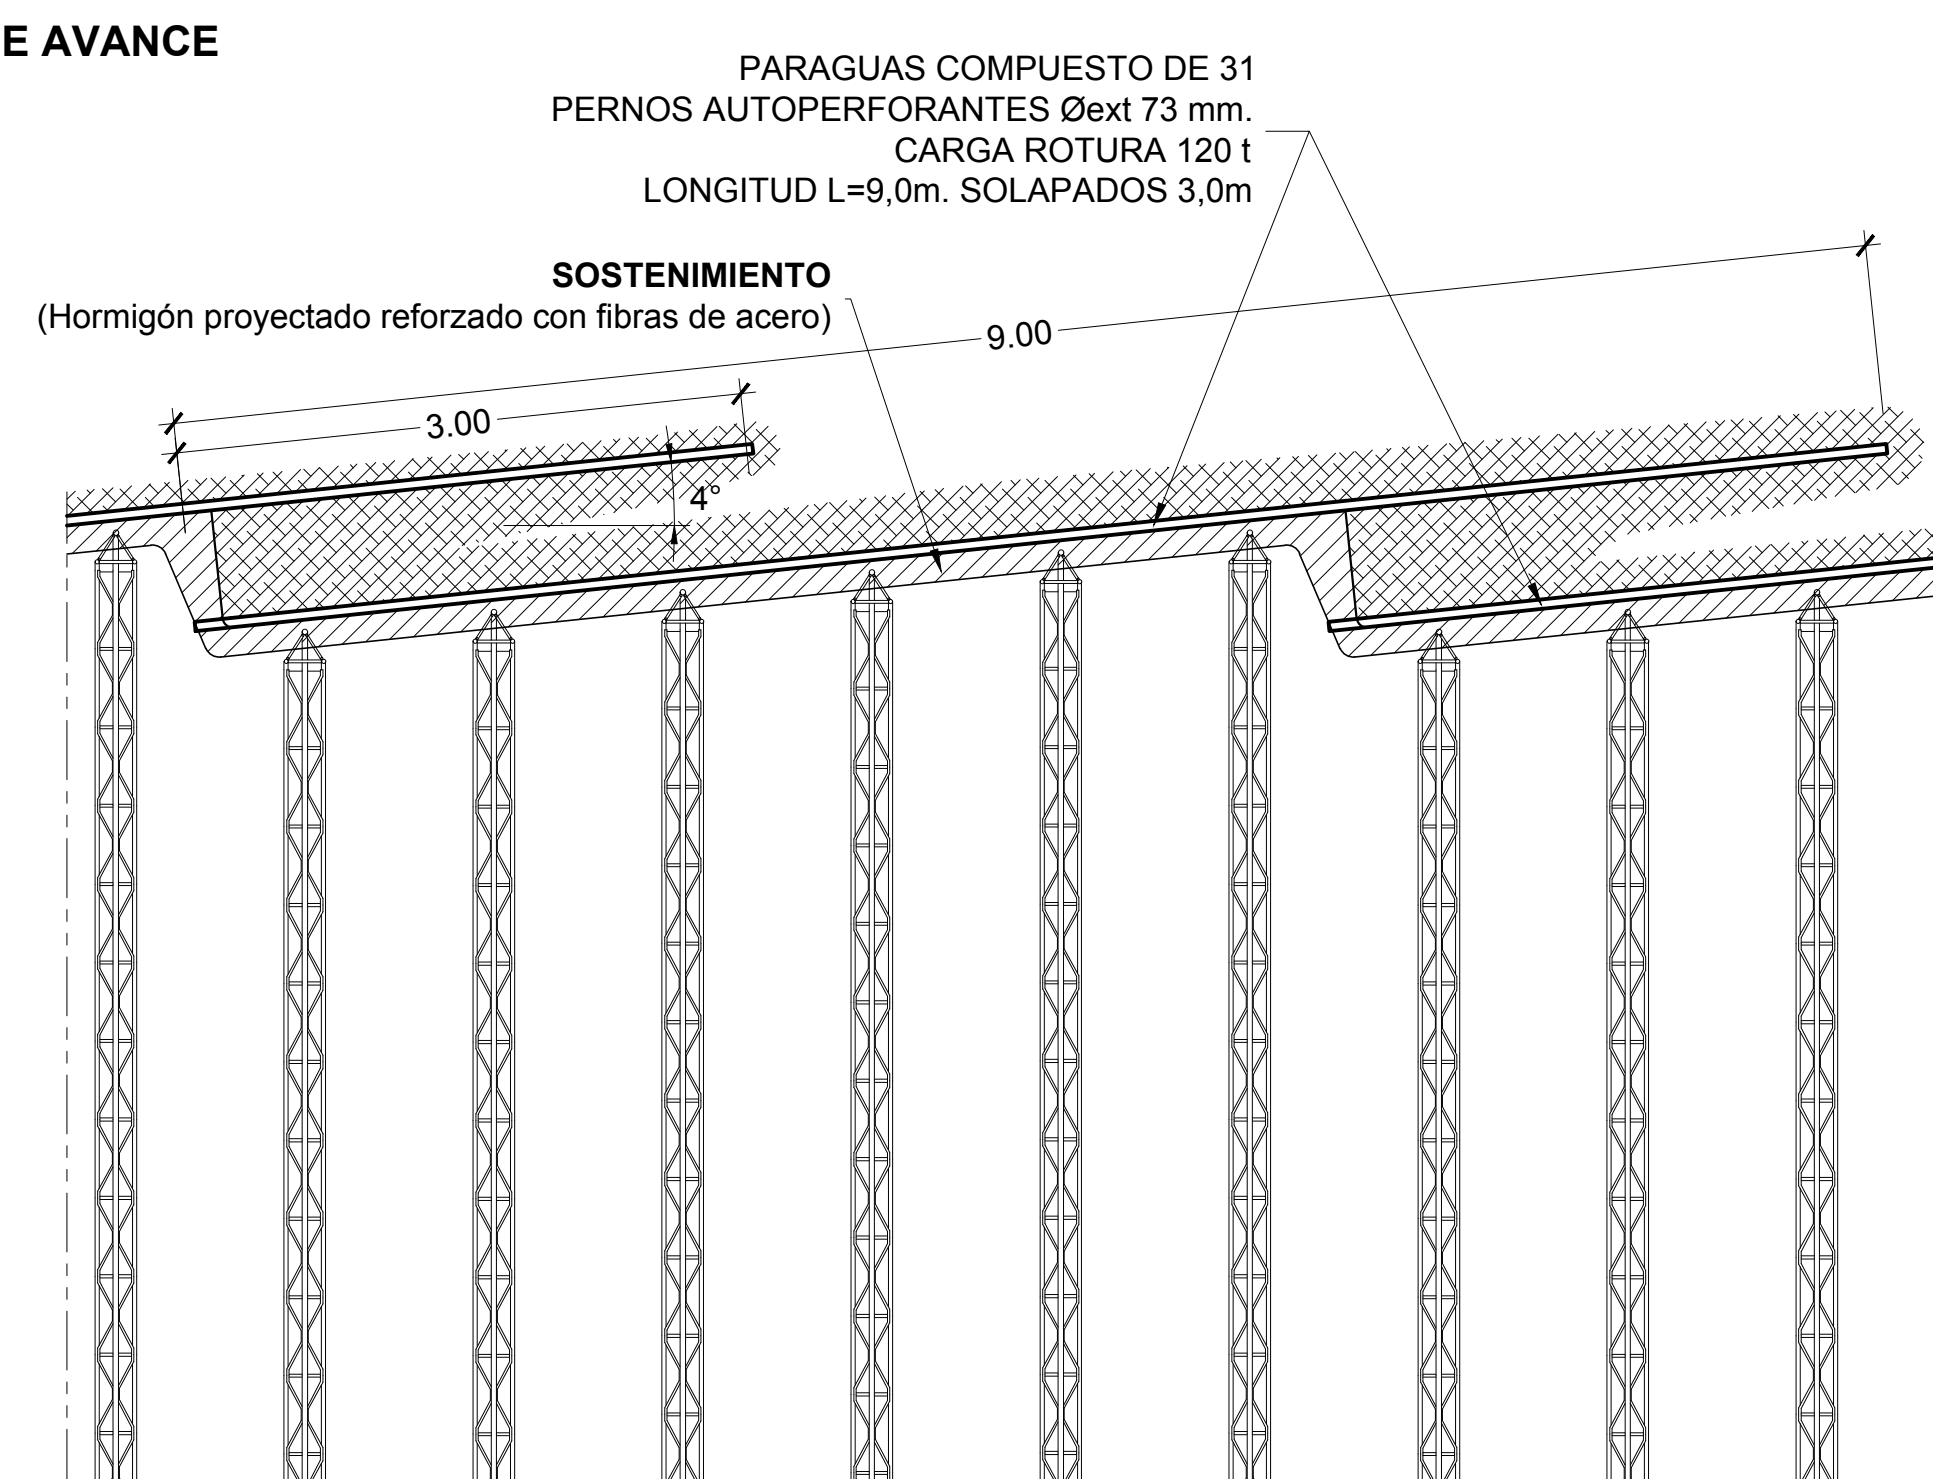

SECCIÓN LONGITUDINAL

PRESOSTENIMIENTO CON PARAGUAS SIN ESCALA

NOTAS:

1.- LOS TRATAMIENTOS ESPECIALES SE DISPONDRÁN A DEMANDA Y CON EL ACUERDO PREVIO CON LA DIRECCIÓN DE OBRA, CUANDO LAS CONDICIONES GEOLÓGICO-GEOTÉCNICAS Y CONSTRUCTIVAS LO ACONSEJEN Y SEGÚN LO INDICADO EN LAS ESPECIFICACIONES TÉCNICAS.



República Argentina - Poder Ejecutivo Nacional
2019 - Año de la Exportación

Hoja Adicional de Firmas
Informe gráfico

Número:

Referencia: Refuncionalización Integral Paso Sistema Cristo Redentor-Plano 7.1.1

El documento fue importado por el sistema GEDO con un total de 1 pagina/s.