


RUTA NACIONAL N° 16 PROVINCIA DE SANTIAGO DEL ESTERO	TRAMO: Monte Quemado - Lte. Sgo del Estero/Chaco (Pcia. Santiago del Estero)	JEFE DE ESTUDIO: PROYECTO: 16° DISTRITO SANTIAGO DEL ESTERO	PROYECTO ILUMINACION - ESTACION CONTROL DE PESOS Y DIMENSIONES	Escala: 1:1000/1:100 Plano Nro.: RN16-T5-PR-PLA-001
		REVISION: DIVISION: PROYECTOS E INGENIERIA VIAL		

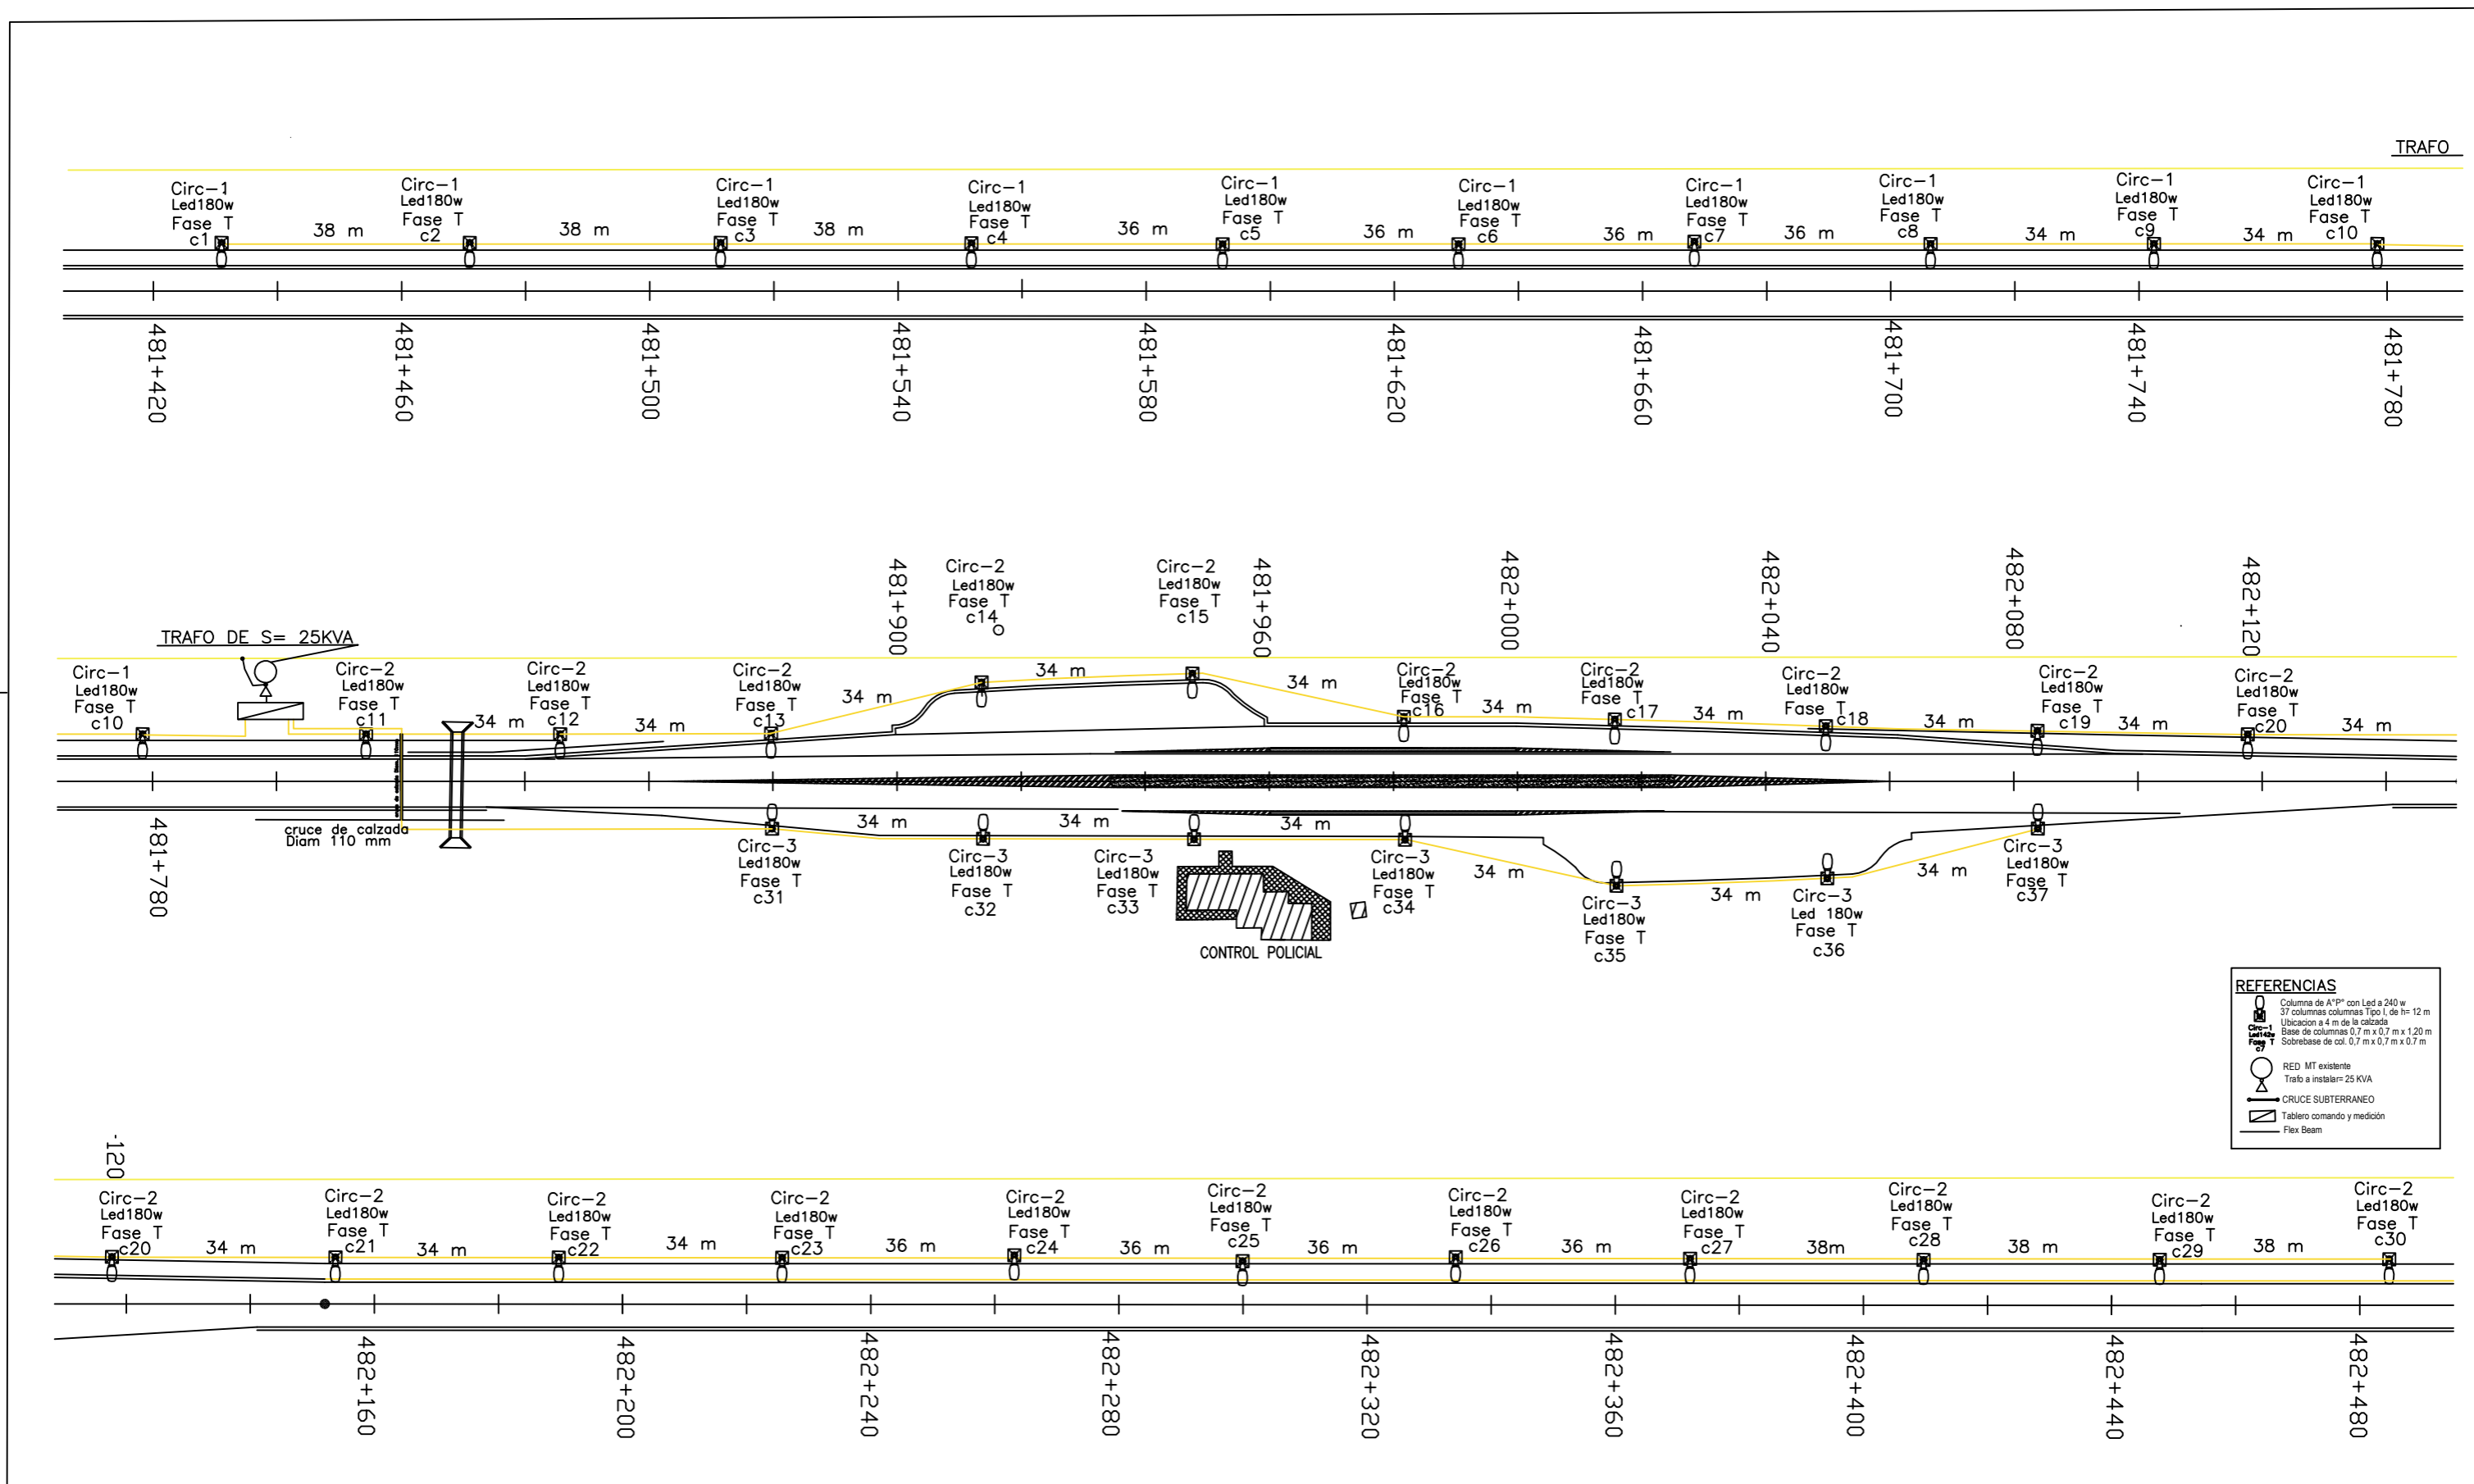

REFERENCIAS

- Columna de AT con Led a 240 w
- 37 columnas columnas Tipo L de h= 12 m
- Ubicación a 4 m de la calzada
- Base de columnas 0,7 m x 0,7 m x 1,20 m
- Sobrebase de col. 0,7 m x 0,7 m x 0,7 m
- RED MT existente
- Trfo a instalar= 25 KVA
- CRUCE SUBTERRANEO
- Tablero comando y medición
- Flex Beam

RUTA NACIONAL N° 16 PROVINCIA DE SANTIAGO DEL ESTERO	TRAMO: Monte Quemado - Lte. Sgo del Estero/Chaco (Pcia. Santiago del Estero)	PROYECTO ILUMINACION - PUESTO CONTROL POLICIAL Pr. 481+940	Escala: 1:1000/1:100 Plano Nro.: RN16-T5-PR-PLA-001
---	--	--	---



República Argentina - Poder Ejecutivo Nacional
2018 - Año del Centenario de la Reforma Universitaria

Hoja Adicional de Firmas
Plano

Número:

Referencia: PLANO DE ILUMINACIÓN - RNN16

El documento fue importado por el sistema GEDO con un total de 2 pagina/s.